

DEPARTEMENT DE LA SEINE ET MARNE



**Plan Local d'Urbanisme  
P.L.U modifié**

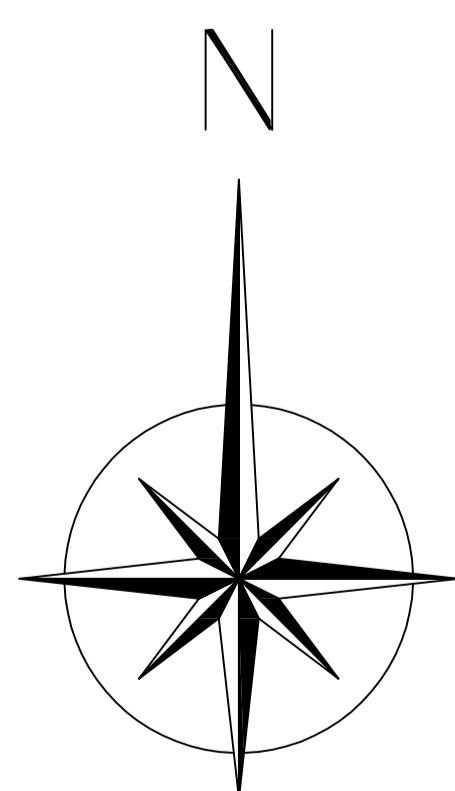
PLANS DES Z.A.D ET DES Z.A.C

Vu pour être annexé à la  
Délibération du Conseil Municipal  
En date du .....




Le Maire

Echelle  
1/5000

**6.20**



LEGENDE:

-  Limites de la ZAC Forge du Ru du Moulin
-  Limites de la ZAC des Grands Champs
-  ZAD communale créée le 6/01/93