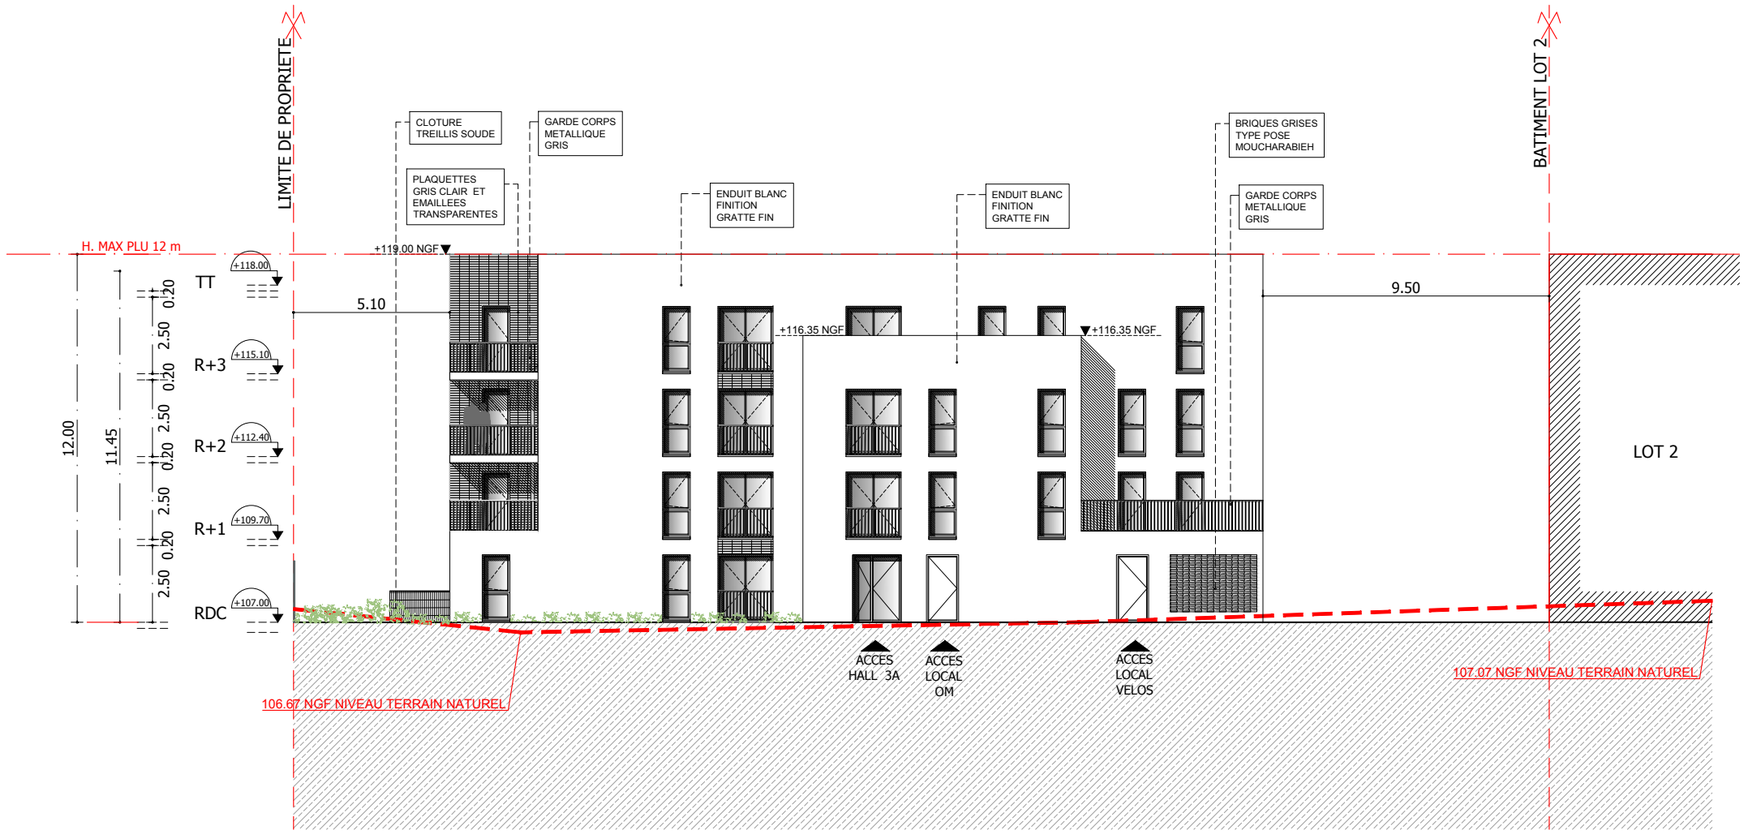

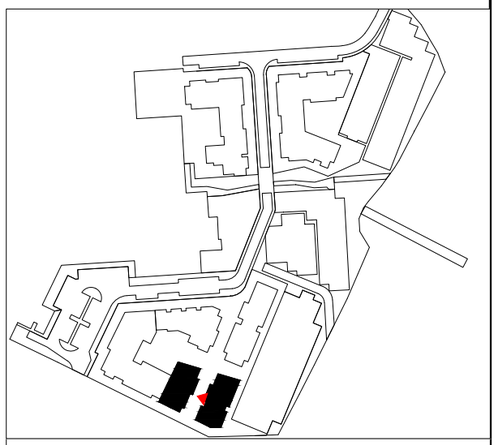

MENUISERIES PVC BLANC SUR L'ENSEMBLE DE LA FACADE EST

Requalification du quartier de la « Ferme d'Ayau » ROISSY EN BRIE

MAITRE D'OUVRAGE

LINKCITY IDF
1 AVE EUGENE FREYSSINET 78280 GUYANCOURT

ARCHITECTE-ARCHITECTE COORDINATEUR	ARCHITECTE
MAKAN RAFATDJOU 21 RUE MELINGUE 75019 PARIS	MARIE-ODILE FOUCRAS 11 RUE DES ARQUEBUSIERS 75003 PARIS
PAYSAGISTE	BET FLUIDE - VRD
LAND'ACT 47 RUE JULES GUESDE 92300 LEVALLOIS	BERIM 149 AVE. JEAN LOLIVE 93500 PANTIN

TITRE DU DOCUMENT

PC5 - LOT 3 - BAT.A - FACADE EST

EMETTEUR:	DATE IND.	PHASE	ECH.
Agence M-O FOUCRAS	juillet 2017	PC	1/200

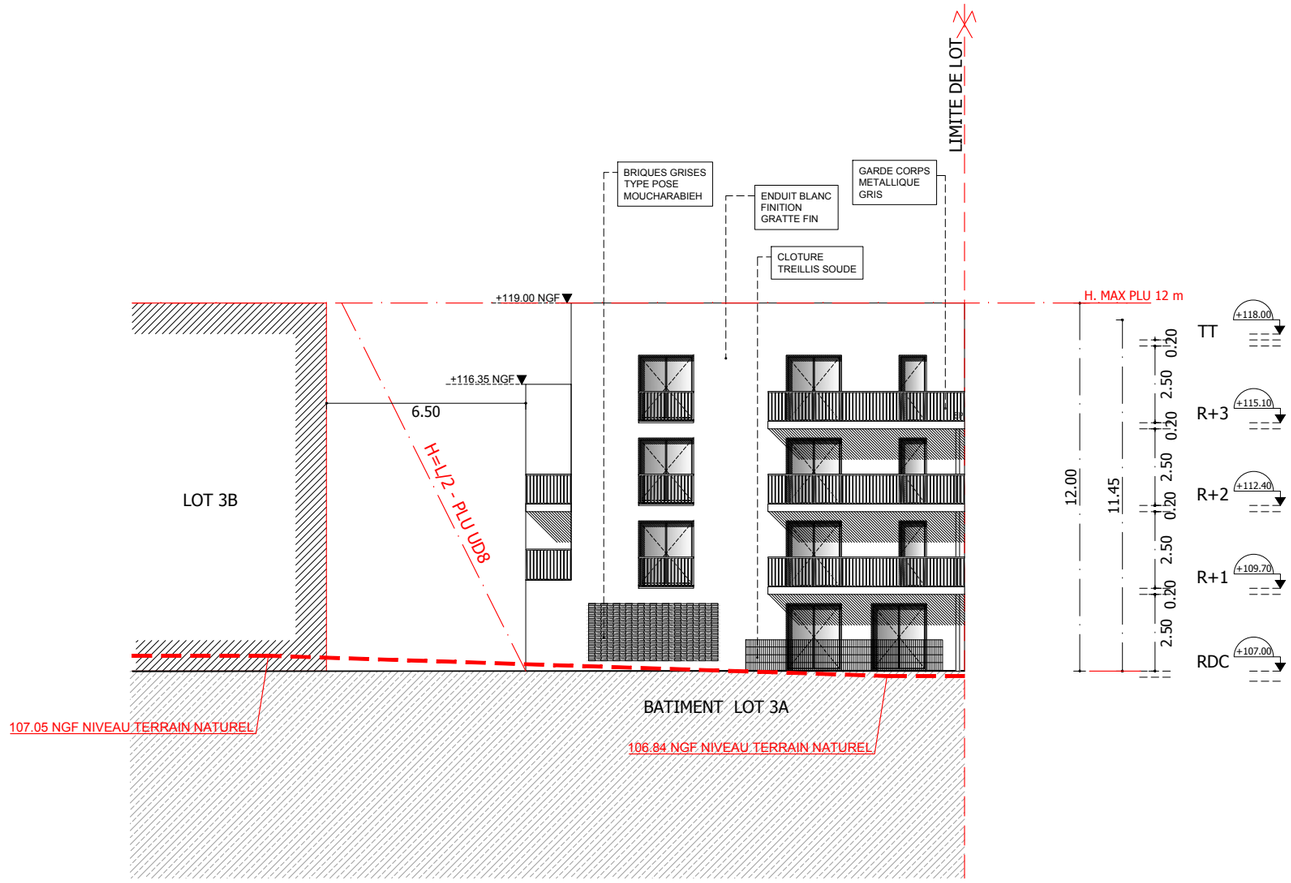

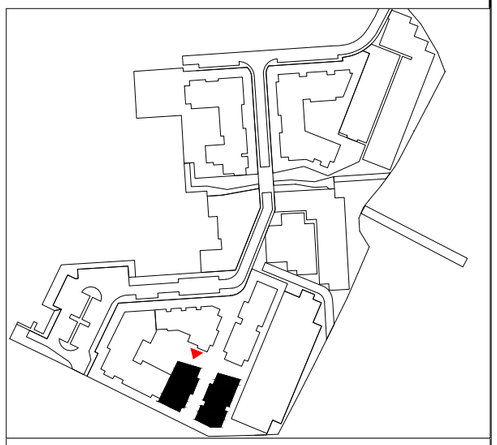

MENUISERIES PVC PLAXE GRIS ANTHRACITE (RAL 7016) SUR L'ENSEMBLE DE LA FACADE EST

Requalification du quartier de la « Ferme d'Ayau » ROISSY EN BRIE

MAITRE D'OUVRAGE

LINKCITY IDF
1 AVE EUGENE FREYSSINET 78280 GUYANCOURT

ARCHITECTE-ARCHITECTE COORDINATEUR	ARCHITECTE
MAKAN RAFATDJOU 21 RUE MELINGUE 75019 PARIS	MARIE-ODILE FOUCRAS 11 RUE DES ARQUEBUSIERS 75003 PARIS
PAYSAGISTE	BET FLUIDE - VRD
LAND'ACT 47 RUE JULES GUESDE 92300 LEVALLOIS	BERIM 149 AVE. JEAN LOLIVE 93500 PANTIN

TITRE DU DOCUMENT

PC5 - LOT 3 - BAT.A - FACADE NORD

EMETTEUR:	DATE IND.	PHASE	ECH.
Agence M-O FOUCRAS	juillet 2017	PC	1/200

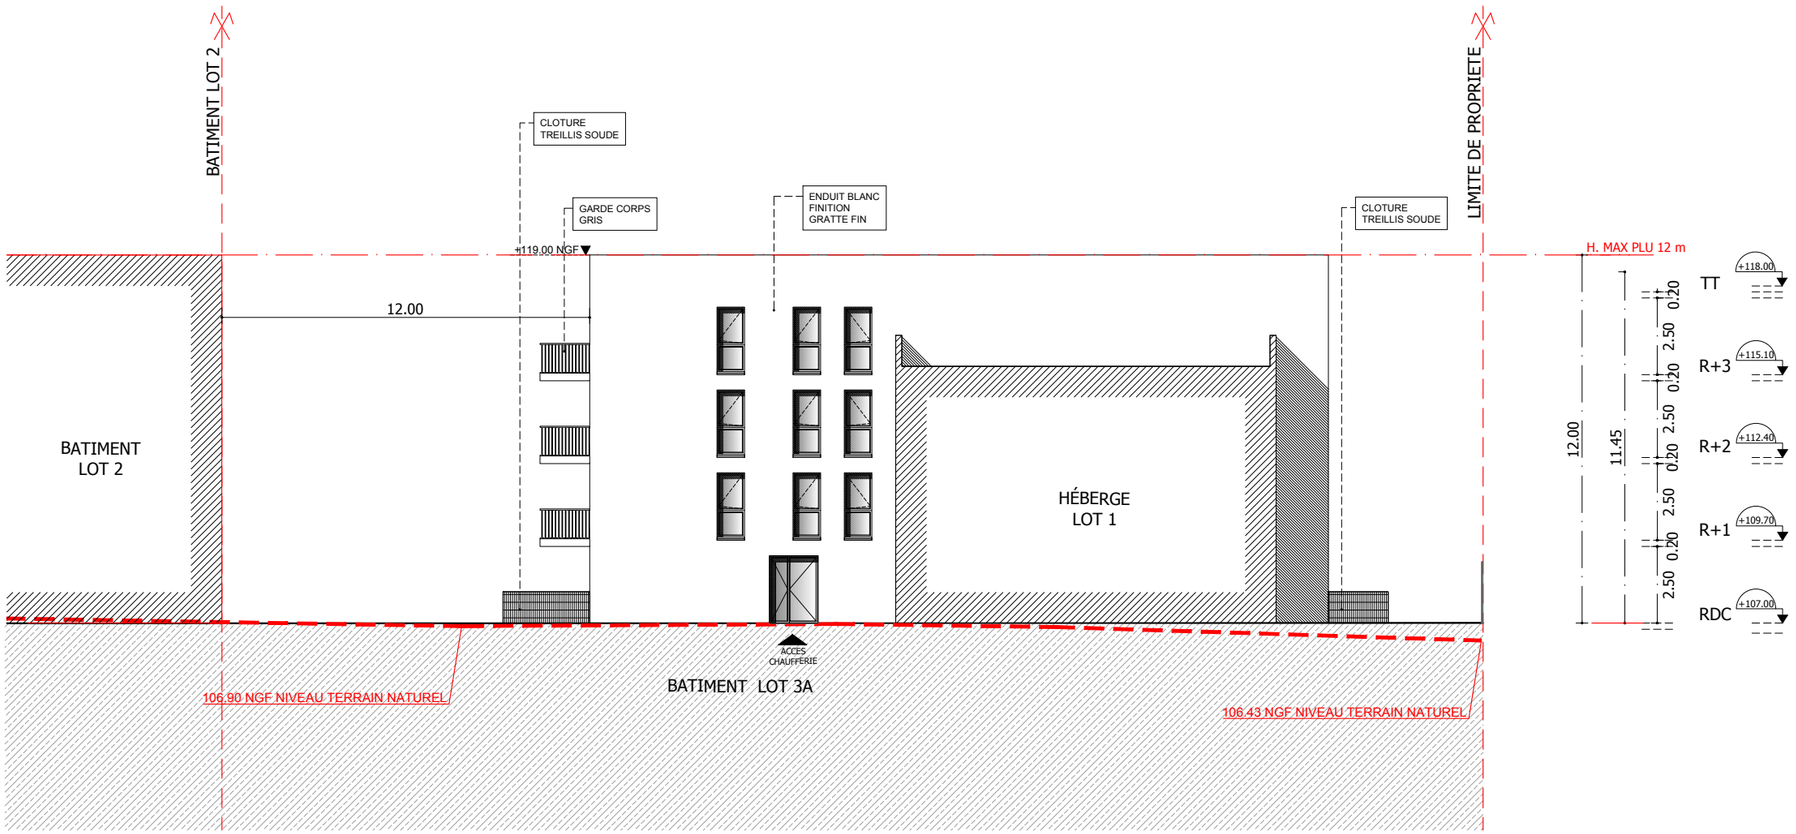

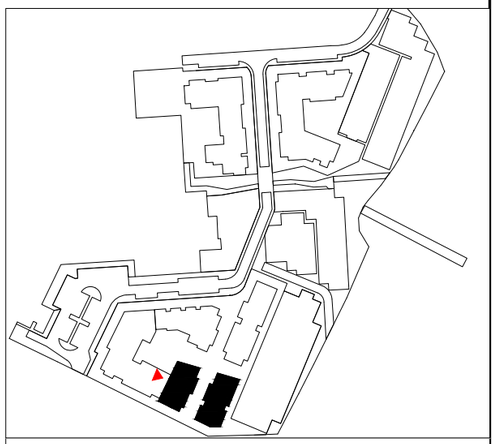

Requalification du quartier de la « Ferme d'Ayau » ROISSY EN BRIE

MENUISERIE PVC BLANC SUR L'ENSEMBLE DE LA FACADE OUEST

MAITRE D'OUVRAGE	
LINKCITY IDF 1 AVE EUGENE FREYSSINET 78280 GUYANCOURT	
ARCHITECTE-ARCHITECTE COORDINATEUR	ARCHITECTE
MAKAN RAFATDJOU 21 RUE MELINGUE 75019 PARIS	MARIE-ODILE FOUCRAS 11 RUE DES ARQUEBUSIERS 75003 PARIS
PAYSAGISTE	BET FLUIDE - VRD
LAND'ACT 47 RUE JULES GUESDE 92300 LEVALLOIS	BERIM 149 AVE. JEAN LOLIVE 93500 PANTIN

TITRE DU DOCUMENT

PC5 - LOT 3 - BAT.A - FACADE OUEST

EMETTEUR:	DATE IND.	PHASE	ECH.
Agence M-O FOUCRAS	juillet 2017	PC	1/200

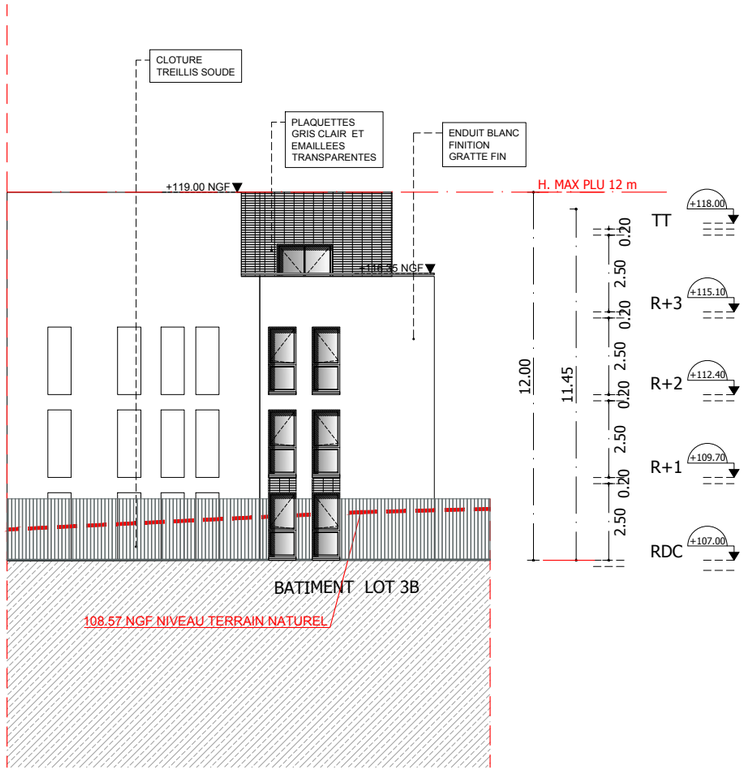

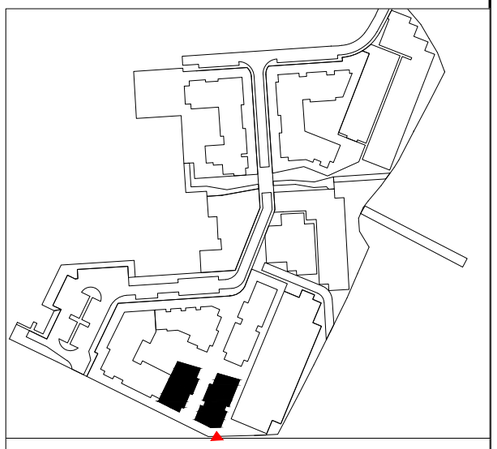

MENUISERIES PVC PLAXE GRIS ANTHRACITE (RAL 7016) SUR L'ENSEMBLE DE LA FACADE SUD

Requalification du quartier de la « Ferme d'Ayau » ROISSY EN BRIE

MAITRE D'OUVRAGE

LINKCITY IDF
1 AVE EUGENE FREYSSINET 78280 GUYANCOURT

ARCHITECTE-ARCHITECTE COORDINATEUR	ARCHITECTE
MAKAN RAFATDJOU 21 RUE MELINGUE 75019 PARIS	MARIE-ODILE FOUCRAS 11 RUE DES ARQUEBUSIERS 75003 PARIS
PAYSAGISTE	BET FLUIDE - VRD
LAND'ACT 47 RUE JULES GUESDE 92300 LEVALLOIS	BERIM 149 AVE. JEAN LOLIVE 93500 PANTIN

TITRE DU DOCUMENT

PC5 - LOT 3 - BAT.B - FACADE SUD

EMETTEUR:	DATE IND.	PHASE	ECH.
Agence M-O FOUCRAS	juillet 2017	PC	1/200

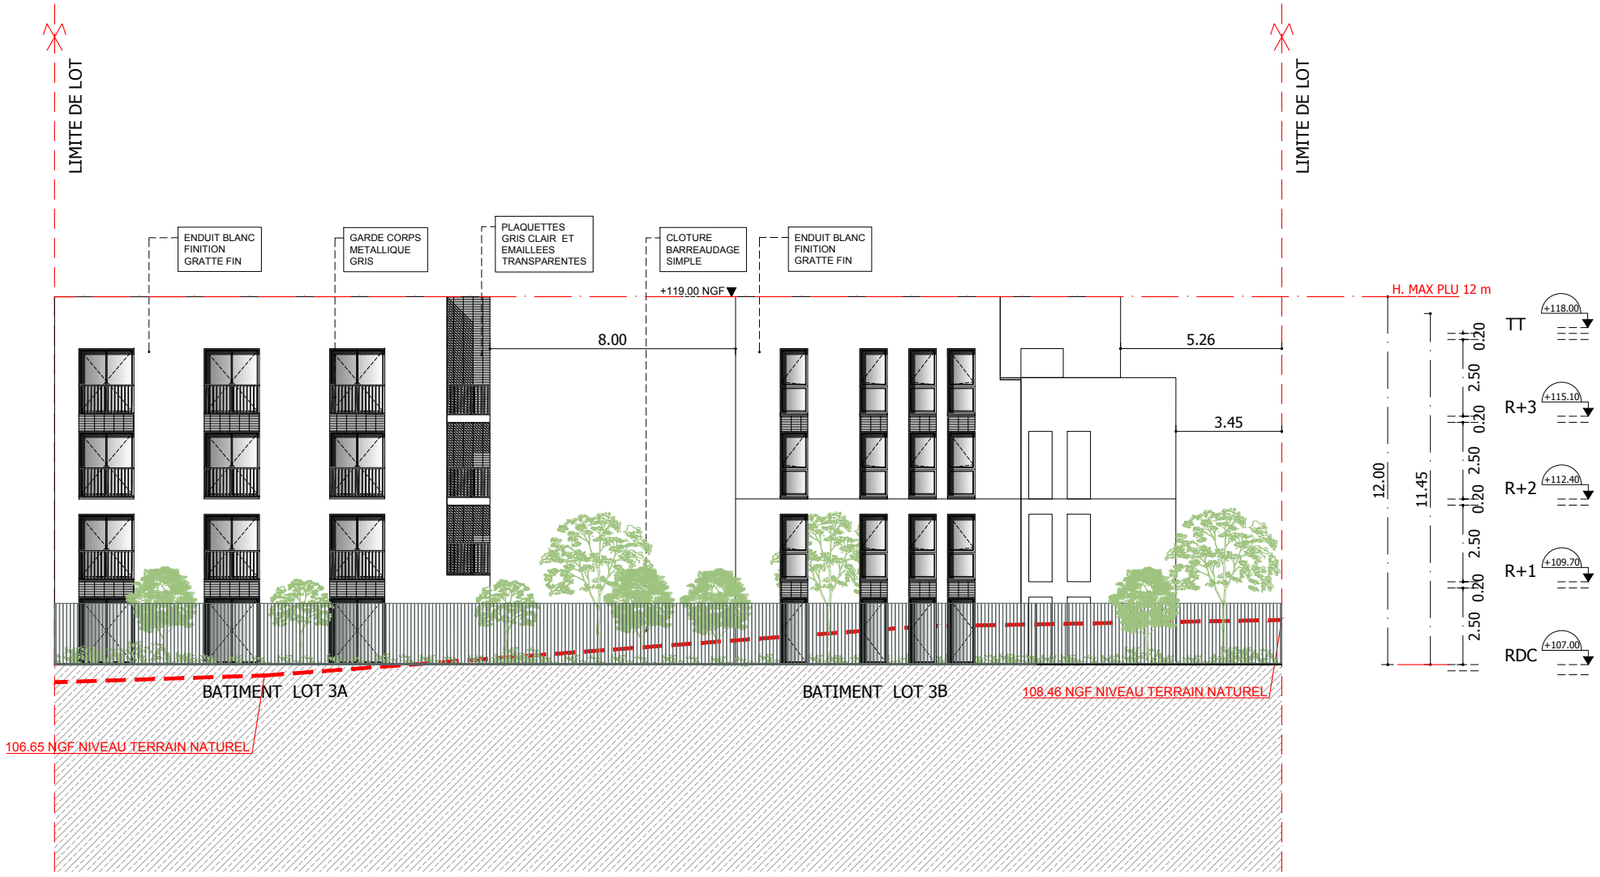

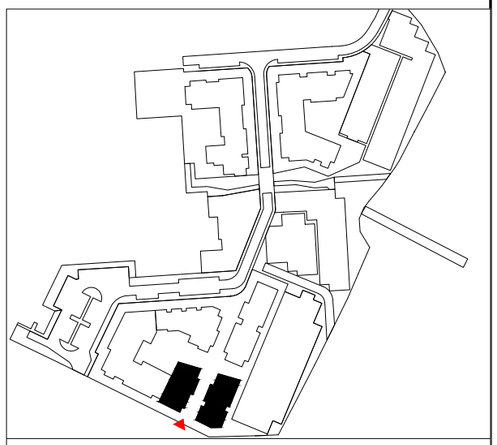

MENUISERIES PVC PLAXE GRIS ANTHRACITE (RAL 7016) SUR L'ENSEMBLE DE LA FACADE SUD

Requalification du quartier de la « Ferme d'Ayau » ROISSY EN BRIE

MAITRE D'OUVRAGE

LINKCITY IDF
1 AVE EUGENE FREYSSINET 78280 GUYANCOURT

ARCHITECTE-ARCHITECTE COORDINATEUR	ARCHITECTE
MAKAN RAFATDJOU 21 RUE MELINGUE 75019 PARIS	MARIE-ODILE FOUCRAS 11 RUE DES ARQUEBUSIERS 75003 PARIS
PAYSAGISTE	BET FLUIDE - VRD
LAND'ACT 47 RUE JULES GUESDE 92300 LEVALLOIS	BERIM 149 AVE. JEAN LOLIVE 93500 PANTIN

TITRE DU DOCUMENT

PC5 - LOT 3 - BAT.A ET B - FAC. SUD

EMETTEUR:	DATE IND.	PHASE	ECH.
Agence M-O FOUCRAS	juillet 2017	PC	1/200

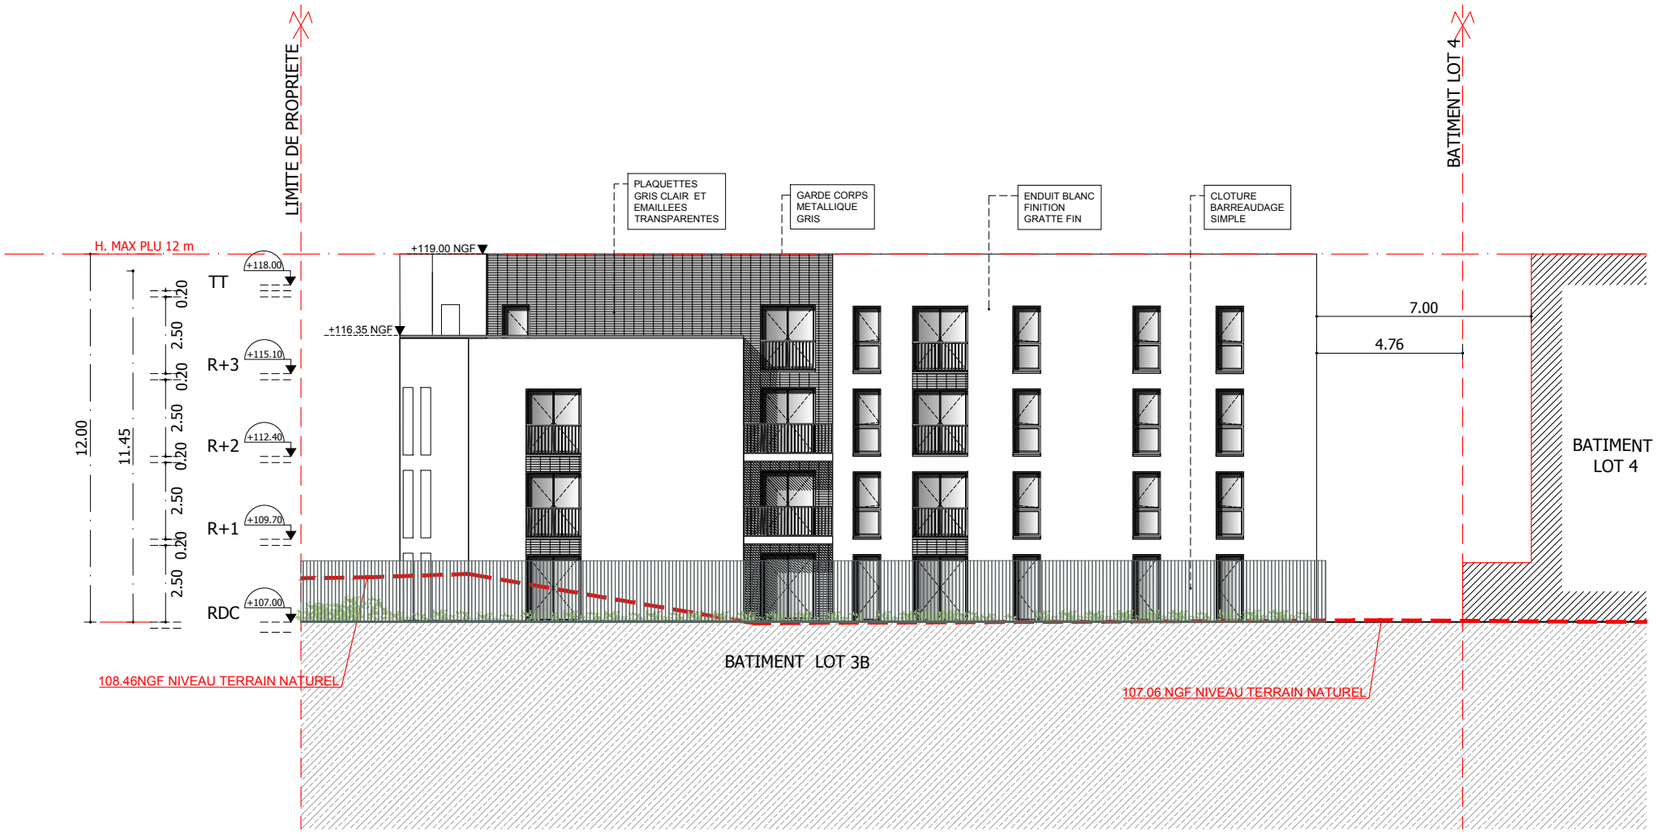

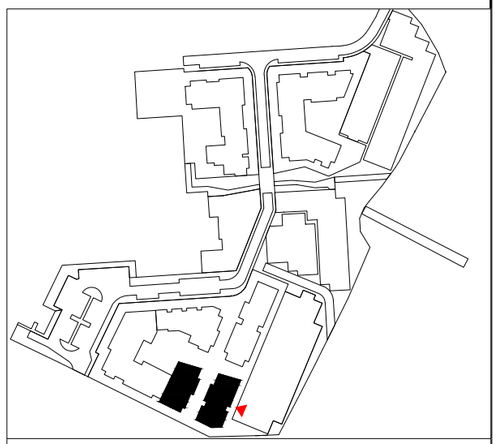

MENUISERIES PVC BLANC SUR L'ENSEMBLE DE LA FACADE EST

Requalification du quartier de la « Ferme d'Ayau » ROISSY EN BRIE

MAITRE D'OUVRAGE

LINKCITY IDF
1 AVE EUGENE FREYSSINET 78280 GUYANCOURT

ARCHITECTE-ARCHITECTE COORDINATEUR	ARCHITECTE
MAKAN RAFATDJOU 21 RUE MELINGUE 75019 PARIS	MARIE-ODILE FOUCRAS 11 RUE DES ARQUEBUSIERS 75003 PARIS
PAYSAGISTE	BET FLUIDE - VRD
LAND'ACT 47 RUE JULES GUESDE 92300 LEVALLOIS	BERIM 149 AVE. JEAN LOLIVE 93500 PANTIN

TITRE DU DOCUMENT

PC5 - LOT 3 - BAT.B - FACADE EST

EMETTEUR:	DATE IND.	PHASE	ECH.
Agence M-O FOUCRAS	juillet 2017	PC	1/200

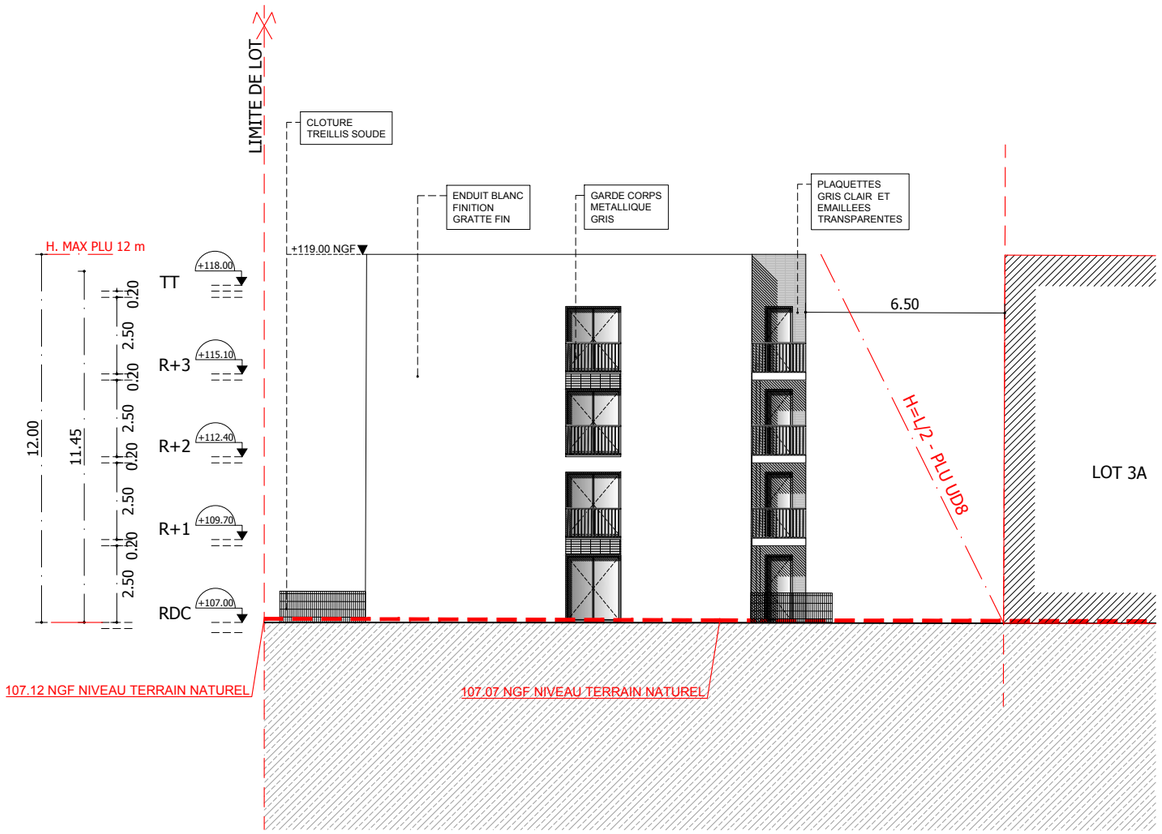

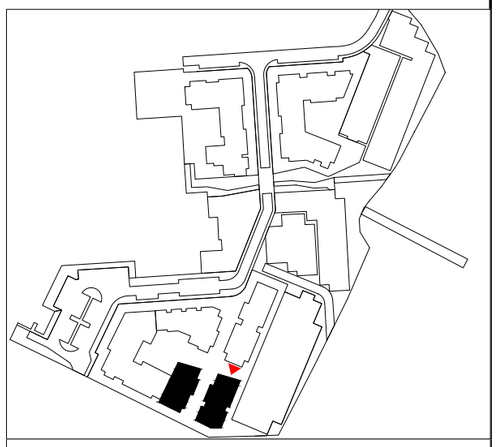

Requalification du quartier de la « Ferme d'Ayau » ROISSY EN BRIE

MENUISERIES PVC PLAXE GRIS ANTHRACITE (RAL 7016) SUR L'ENSEMBLE DE LA FACADE EST

MAITRE D'OUVRAGE	
LINKCITY IDF 1 AVE EUGENE FREYSSINET 78280 GUYANCOURT	
ARCHITECTE-ARCHITECTE COORDINATEUR	ARCHITECTE
MAKAN RAFATDJOU 21 RUE MELINGUE 75019 PARIS	MARIE-ODILE FOUCRAS 11 RUE DES ARQUEBUSIERS 75003 PARIS
PAYSAGISTE	BET FLUIDE - VRD
LAND'ACT 47 RUE JULES GUESDE 92300 LEVALLOIS	BERIM 149 AVE. JEAN LOLIVE 93500 PANTIN

TITRE DU DOCUMENT

PC5 - LOT 3 - BAT.B - FACADE NORD

EMETTEUR:	DATE IND.	PHASE	ECH.
Agence M-O FOUCRAS	juillet 2017	PC	1/200

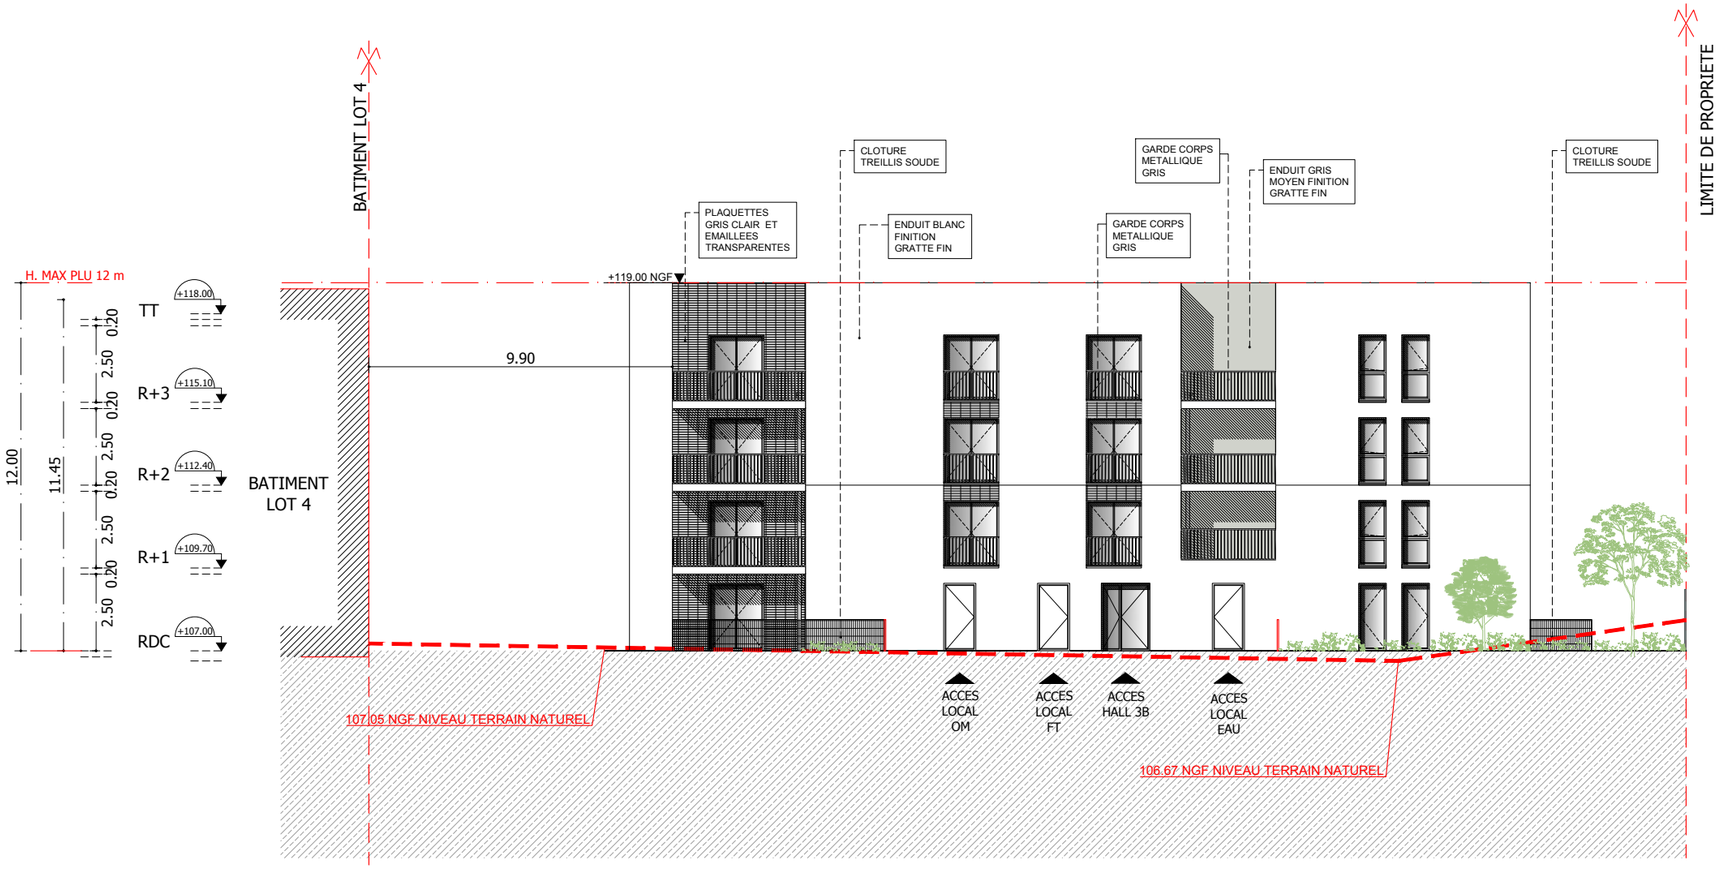

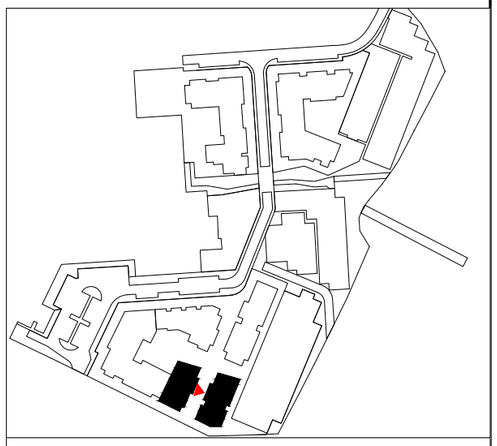

MENUISERIE PVC BLANC SUR L'ENSEMBLE DE LA FACADE OUEST

Requalification du quartier de la « Ferme d'Ayau » ROISSY EN BRIE

MAITRE D'OUVRAGE

LINKCITY IDF
1 AVE EUGENE FREYSSINET 78280 GUYANCOURT

ARCHITECTE-ARCHITECTE COORDINATEUR	ARCHITECTE
MAKAN RAFATDJOU 21 RUE MELINGUE 75019 PARIS	MARIE-ODILE FOUCRAS 11 RUE DES ARQUEBUSIERS 75003 PARIS
PAYSAGISTE	BET FLUIDE - VRD
LAND'ACT 47 RUE JULES GUESDE 92300 LEVALLOIS	BERIM 149 AVE. JEAN LOLIVE 93500 PANTIN

TITRE DU DOCUMENT

PC5 - LOT 3 - BAT.B - FACADE OUEST

EMETTEUR:	DATE	IND.	PHASE	ECH.
Agence M-O FOUCRAS	juillet 2017		PC	1/200