DEPARTEMENT DE LA SEINE ET MARNE

Roissy EN-BRIE

Plan Local d'Urbanisme
P.L.U

ASSAINISSEMENT

Plans des réseaux
2/3

PREFECTURE DE SEINE-ET-MARNE
03 FEV. 2005
COURRIER - ARRIVEE

Vu pour être annexé à la Délibération du Conseil Municipal en date du 13 DEC. 2004
Le Maire
L'Adjoint Délégué
Francis IGLESIAS

MAIRIE DE ROISSY-EN-BRIE (SEINE-ET-MARNE)

6.4

So.R.E.P.A.
99, rue de Vaugirard 75006 PARIS
Tél. : 01.42.22.61.22 - Fax : 01.45.48.23.92
E-mail : sorepa@verdi-ingenierie.fr

Agence de Meaux
8, rue Georges Claude 77100 MEAUX
Tél. : 01.60.09.63.13

DEPARTEMENT

SEINE ET MARNE

Commune
ROISSY EN BRIE

Plans des Réseaux

ASSAINISSEMENT

Ref. PLAN :	77680_Ass_2002_a	PLANCHE N° :	2 / 3
GÉNÉRALE des eaux RÉGION ILE DE FRANCE	AGENCE DE PONTAULT COMBAULT 53,rue des Berchères 77348 PONTAULT COMBAULT Cedex TEL : 01-64-43-59-54 FAX : 01-64-43-59-50	DESSINE PAR : Claude LESOURD	VERIFIE PAR : M. MENARD
		DATE DE CREATION : 01-02-1992	DATE DE MISE A JOUR : 28-02-2002
		DATE D'IMPRESSION : 31-07-2002	ECHELLE : 1/2000

DIRECTION REGIONALE : 4 rue du Général Foy 75008 PARIS

EDF BD TOPO

RESEAUX D'ASSAINISSEMENT

RESEAUX PRIVES
- UNITAIRES
- USES
- PLUVIAUX
- INDEFINIS

RESEAUX INTERDEPARTEMENTAUX
- UNITAIRES
- USES
- PLUVIAUX
- INDEFINIS

RESEAUX DEPARTEMENTAUX
- UNITAIRES
- USES
- PLUVIAUX
- INDEFINIS

RESEAUX SYNDICAUX
- UNITAIRES
- USES
- PLUVIAUX
- INDEFINIS

RESEAUX COMMUNAUX
- UNITAIRES
- USES
- PLUVIAUX
- INDEFINIS

RESEAUX INDETERMINES
- INDETERMINES
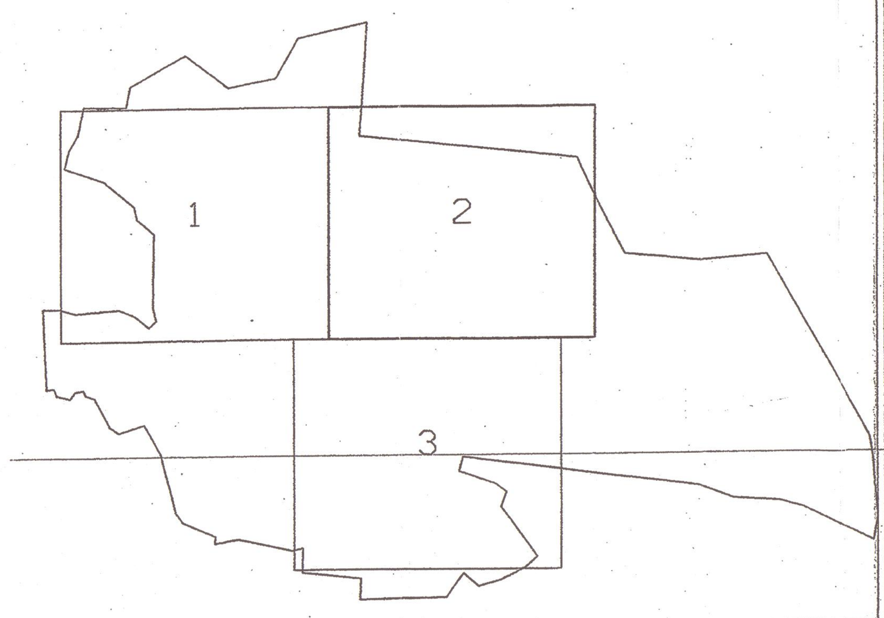
SEPARATEUR A HYDROCARBURE	CHASSE EN RESEAU
POSTE DE RELEVEMENT	CHEMINEE D'EQUILIBRE
POSTE DE REFOULEMENT	TETE D'AQUEDUC
POSTE ANTI CRUE	REGARD SIMPLE
SIPHON	REGARD AVALOIR
BASSIN TAMPON	REGARD MIXTE
UNITE DE TRAITEMENT	REGARD A DECANTATION
DEVERSOIR D ORAGE	REGARD DECALE
CHAMBRE DE DESSABLAGE	REGARD BORGNE
PUISARD	REGARD JOKER
CLAPET ANTI CRUE	REGARD FICTIF
VANNE	GRILLE VISITABLE
EXUTOIRE	GRILLE NON VISITABLE
SOUPAPE	BRANCHEMENT
LIMNIMETRE	GRILLE
PLUVIOMETRE	GRILLE AVALOIR
VENTOUSE	AVALOIR SANS DECANTATION
TRAITEMENT EN RESEAU	AVALOIR A DECANTATION
POINT DE PRELEVEMENT	AVALOIR A SEPARATEUR D'HYDROCARBURE
DEBITMETRE	PHOTO
BALLON	CAMERA
VIDANGE	TEXTE
DEGRILLEUR EN RESEAU	DESSIN