DEPARTEMENT DE LA SEINE ET MARNE

Roissy EN-BRIE

Plan Local d'Urbanisme
P.L.U

ASSAINISSEMENT

Plans des réseaux
3/3

DEPARTEMENT DE SEINE-ET-MARNE
05 FEV. 2005
COURRIER - ARRIVÉ

Vu pour être annexé à la Délibération du Conseil Municipal en date du 13 DEC. 2004
Le Maire — L'Adjoint Délégué
Francis GLESIAS

6.5

So.R.E.P.A.
99, rue de Vaugirard 75006 PARIS
Tél. : 01.42.22.61.22 - Fax : 01.45.48.23.92
E-mail : soresa@verdi-ingenierie.fr

Agence de Meaux
8, rue Georges Claude 77100 MEAUX
Tél. : 01.60.09.63.13

DEPARTEMENT

SEINE ET MARNE

Commune
ROISSY EN BRIE

Plans des Réseaux

ASSAINISSEMENT

Ref. PLAN :	77680_Ass_2002_a	PLANCHE N° :	3 / 3
GÉNÉRALE des eaux REGION ILE DE FRANCE	AGENCE DE PONTAULT COMBAULT 53,rue des Berchères 77348 PONTAULT COMBAULT Cedex TEL : 01-64-43-59-54 FAX : 01-64-43-59-50	DESSINE PAR : Claude LESOURD	VERIFIE PAR : M. MINARD
		DATE DE CREATION : 01-02-1992	DATE DU DERNIER A JOUR : 28-02-2002
		DATE D'IMPRESSION : 31-07-2002	ECHELLE : 1/2000

DIRECTION REGIONALE :
4 rue du Général Foy
75008 PARIS

BDP — BDP BD TOPO

RESEAUX D'ASSAINISSEMENT

RESEAUX PRIVEES
- UNITAIRE: _____
- USES: _ _ _ _ _ _ _ _ _ _ _ _
- PLUVIAUX: _____
- INDEFINI: _____

RESEAUX INTERDEPARTEMENTAUX
- UNITAIRE: _____
- USES: _ _ _ _ _ _ _ _ _ _ _ _
- PLUVIAUX: _____
- INDEFINI: _____

RESEAUX DEPARTEMENTAUX
- UNITAIRES: _____
- USES: _ _ _ _ _ _ _ _ _ _ _ _
- PLUVIAUX: _____
- INDEFINI: _____

RESEAUX SYNDICAUX
- UNITAIRES: _____
- USES: _ _ _ _ _ _ _ _ _ _ _ _
- PLUVIAUX: _____
- INDEFINI: _____

RESEAUX COMMUNAUX
- UNITAIRES: _____
- USES: _ _ _ _ _ _ _ _ _ _ _ _
- PLUVIAUX: _____
- INDEFINI: _____

RESEAUX INDETERMINES
- INDETERMINES: _____
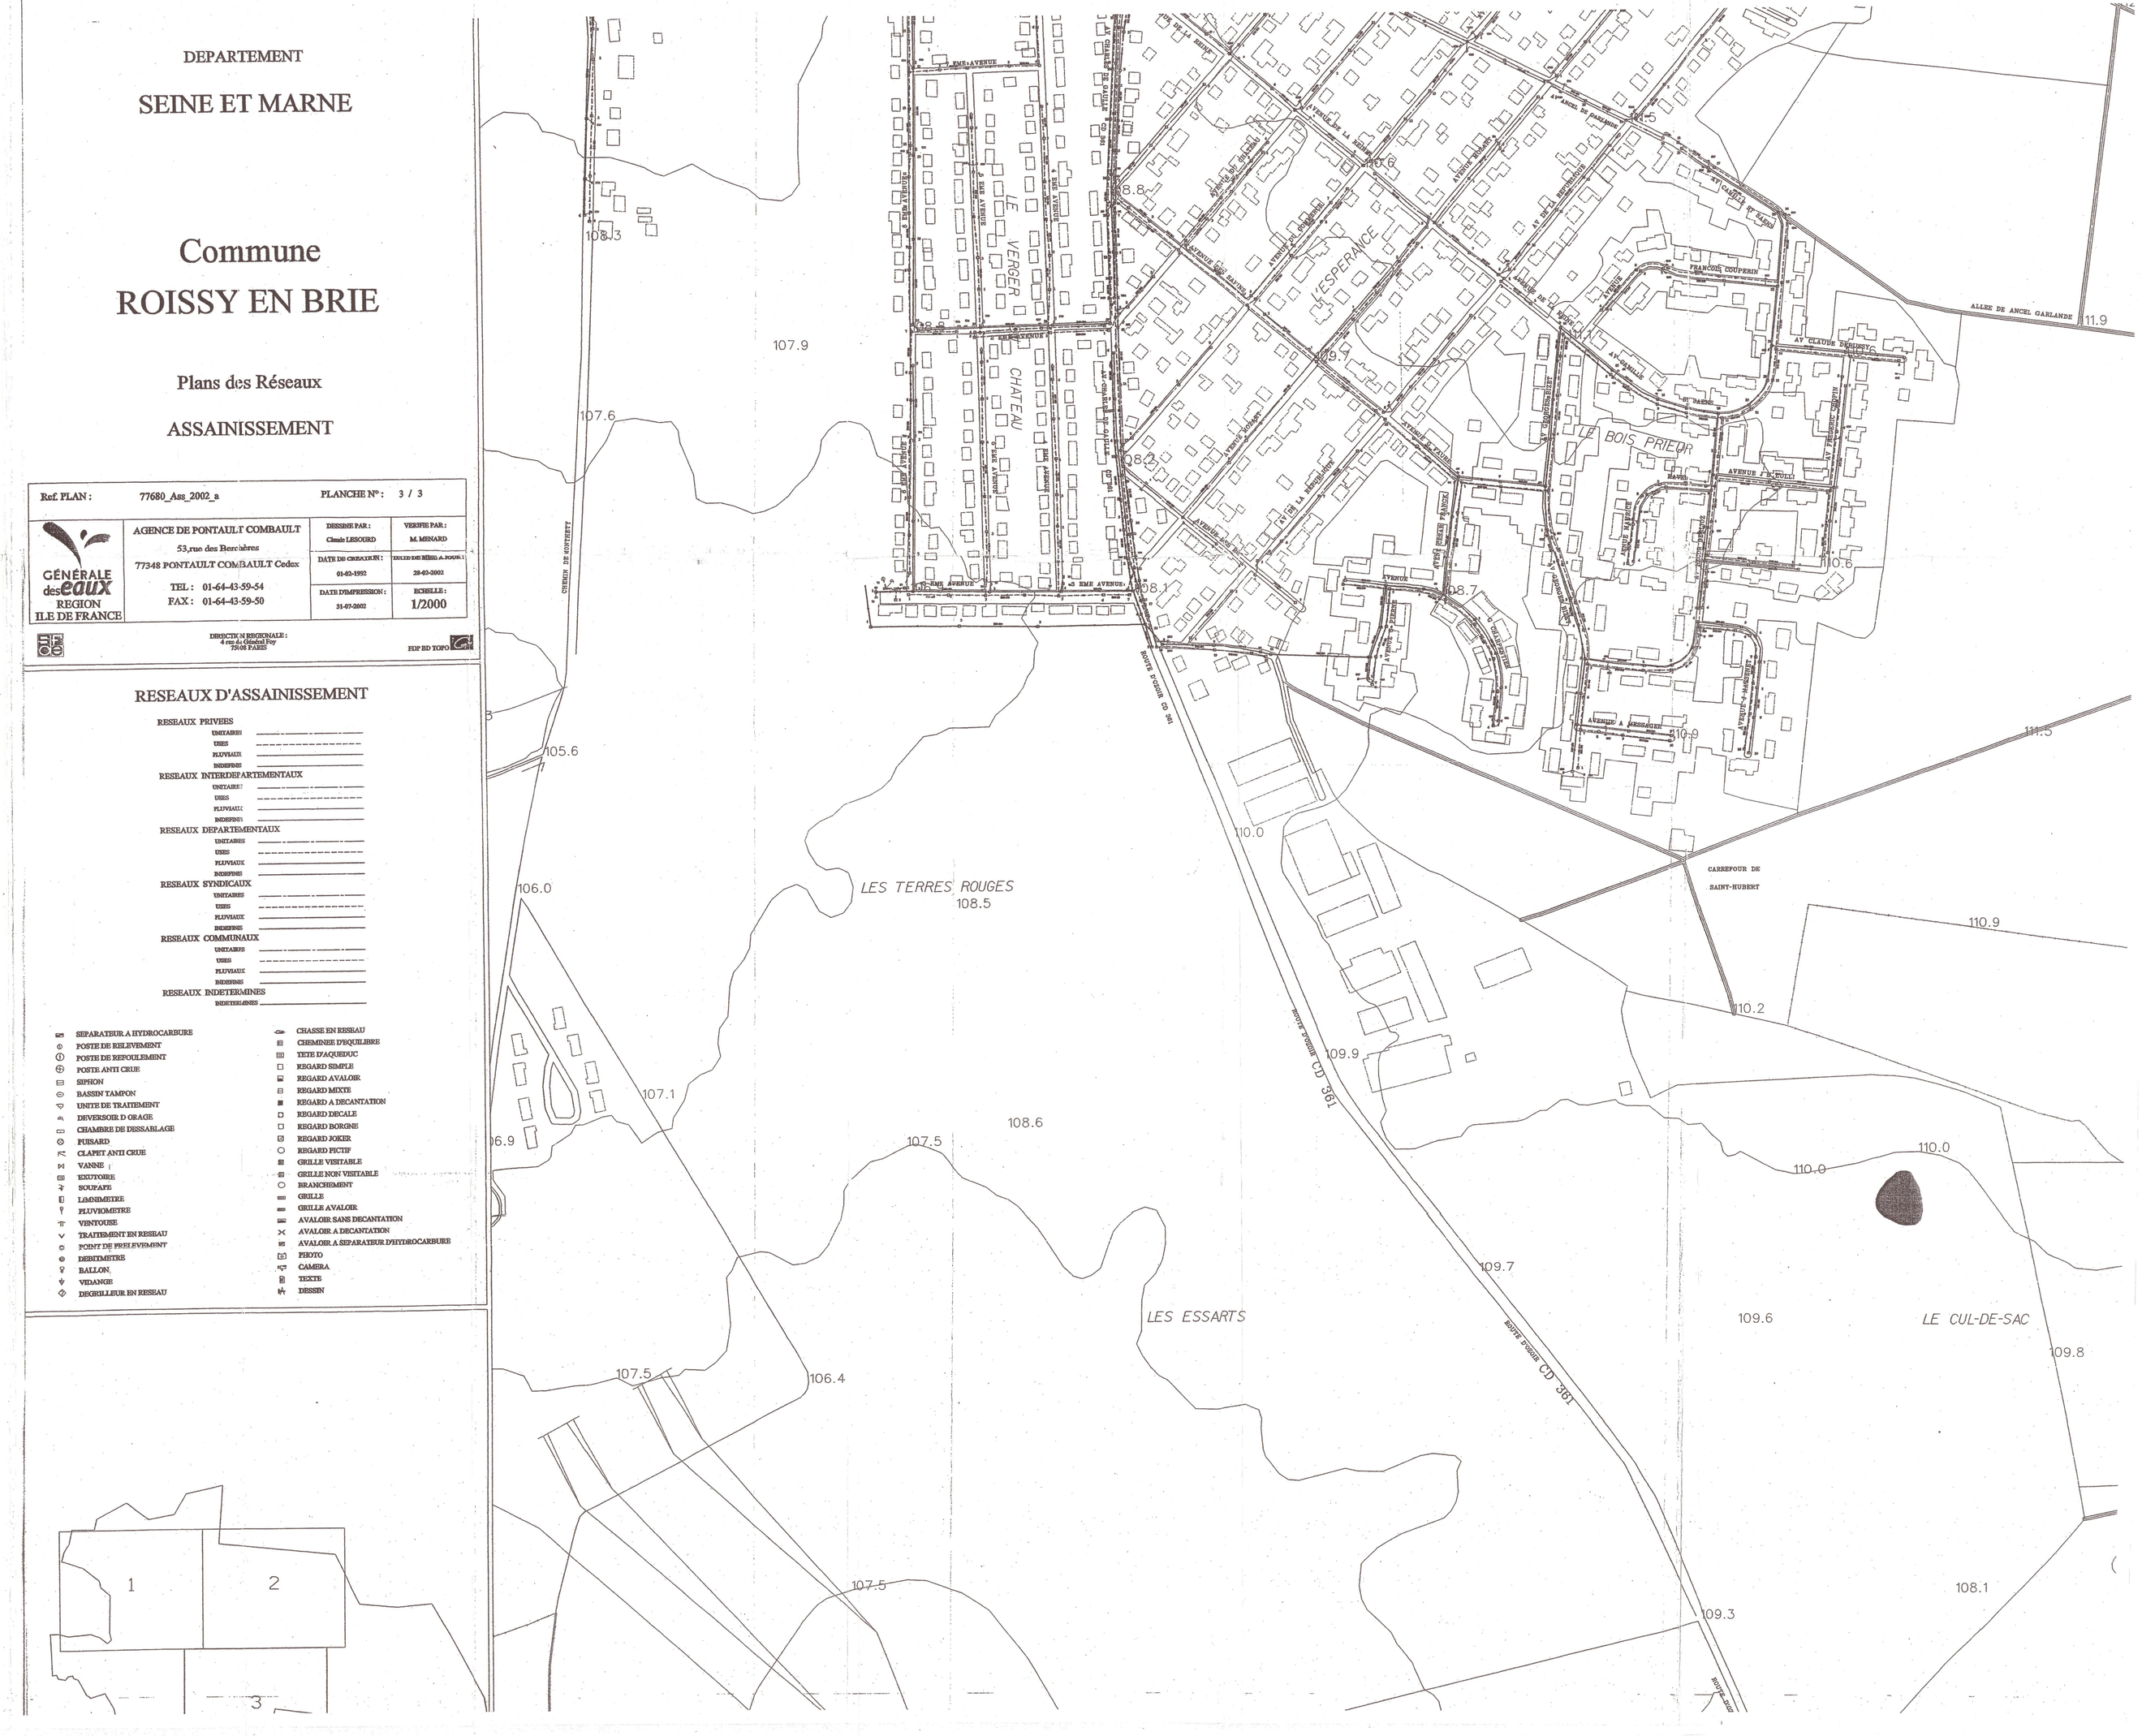
- SEPARATEUR A HYDROCARBURE
- POSTE DE RELEVEMENT
- POSTE DE REFOULEMENT
- POSTE ANTI CRUE
- SIPHON
- BASSIN TAMPON
- UNITE DE TRAITEMENT
- DEVERSOIR D ORAGE
- CHAMBRE DE DESSABLAGE
- PUISARD
- CLAPET ANTI CRUE
- VANNE
- EXUTOIRE
- SOUPAPE
- LIMNIMETRE
- PLUVIOMETRE
- VENTOUSE
- TRAITEMENT EN RESEAU
- POINT DE PRELEVEMENT
- DEBITMETRE
- BALLON
- VIDANGE
- DECHLEUR EN RESEAU
- CHASSE EN RESEAU
- CHEMINEE D'EQUILIBRE
- TETE D'AQUEDUC
- REGARD SIMPLE
- REGARD AVALOIR
- REGARD MIXTE
- REGARD A DECANTATION
- REGARD DECALE
- REGARD BORGNE
- REGARD JOKER
- REGARD FICTIF
- GRILLE VISITABLE
- GRILLE NON VISITABLE
- BRANCHEMENT
- GRILLE
- GRILLE AVALOIR
- AVALOIR SANS DECANTATION
- AVALOIR A DECANTATION
- AVALOIR A SEPARATEUR D'HYDROCARBURE
- PHOTO
- CAMERA
- TEXTE
- DESSIN