

Voir Plan Ouest au 1/2000 n°3.2

Voir Plan Est au 1/



DEPARTEMENT DE LA SEINE ET MARNE



**Plan Local d'Urbanisme
P.L.U
Modifié**


APPROBATION
PLAN DE ZONAGE
Général Ouest

Vous êtes invité à la
consultation du Conseil Municipal
En direct...

Le Maire

Echelle
1/5000

3.4

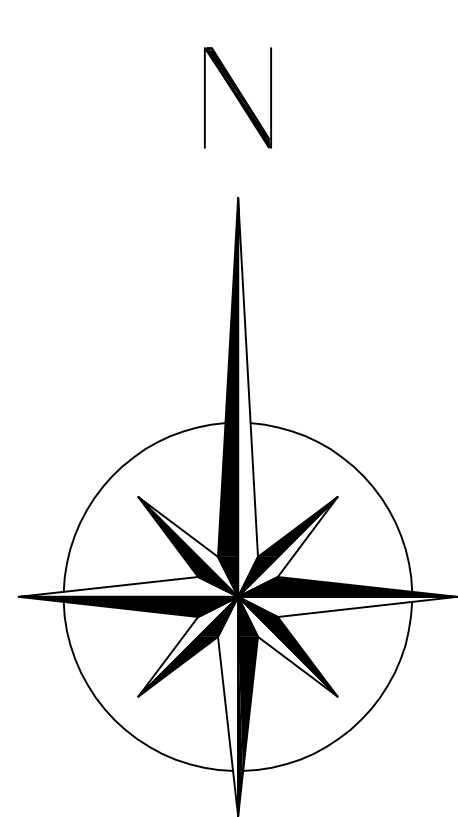

LEGENDE:

- UA : Zone à caractère central d'habitat et de services
 - UB : Zone d'habitat à densité moyenne
 - UC : Zone d'habitat à densité moyenne affectée à des groupes d'habitations
 - UD : Zone d'habitat face de la ZAC d'Anny
 - UE : Habitat de la Zone d'Aménagement Concerté des Grands Champs
 - UF : Lotissement du Domaine de Montmorency
 - UG : Emprise du domaine EDF
 - UA1 : Zone artisanale et d'activités
 - UA2 : Zone d'activités future
 - UA3 : Zone d'activités future
 - AAZ : Zone d'extension dans le cadre d'une prochaine révision.
 - A : Zone naturelle destinée à l'agriculture
 - N : Zone protégée en raison de la valeur des paysages.
- Linéaire noir : Limite de commune
 - Linéaire rouge : Limite de zone
 - Carreaux blancs : Emplacements réservés
 - Carreaux verts : Espaces boisés classés existants ou à créer
 - Carreaux bleus : Zone de débordement du Marbrax
 - Carreaux jaunes : Protection des lisières forestières
 - Carreaux roses : ZAD communale créée le 6/01/93
 - Carreaux gris : Boulevard urbain, tracé à préciser