


Sujet **Débat public Plein-Sud**
De association RENARD <association-renard@orange.fr>
À projetpleinsud@roissyenbrie77.fr <projetpleinsud@roissyenbrie77.fr>, Patrick NORYNBERG <patricknorynberg@gmail.com>, Roland DE PHILY <albane-inter@wanadoo.fr>, Association RENARD <association-renard@orange.fr>
Répondre à <association-renard@orange.fr>
Date 2021-01-21 11:00



Messieurs,

Quel que soit les conclusions du débat public et de la concertation il convient d'inclure dans le périmètre du projet de débat public les terrains qui se trouvent entre le Verger et le magasin Super U et jusqu'au bois Prieur, pour permettre la réouverture du ru de la Longuiolle.

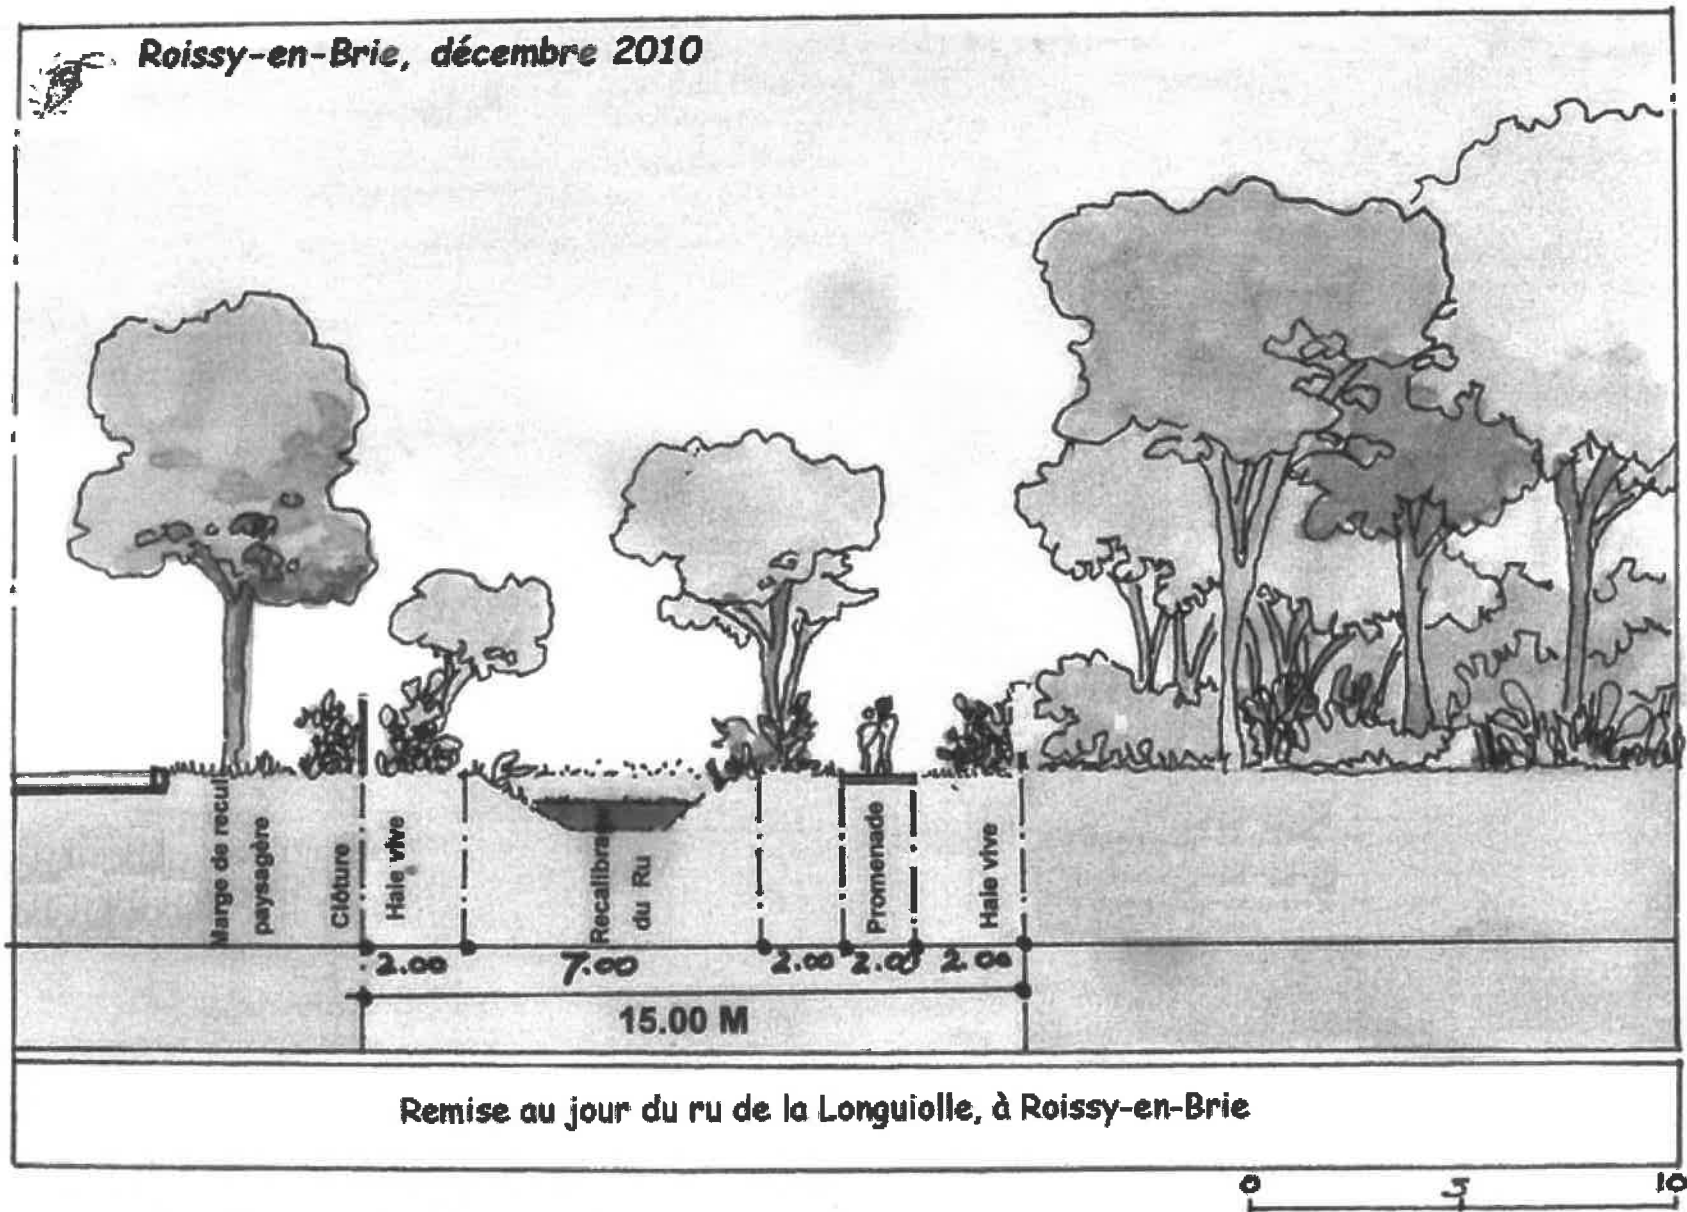

Cordialement.

Philippe ROY - président - 06 45 61 42 27 -

association-renard@orange.fr