

DEPARTEMENT DE LA SEINE ET MARNE




Plan Local d'Urbanisme

P.L.U

ASSAINISSEMENT

Plans des réseaux
2/3

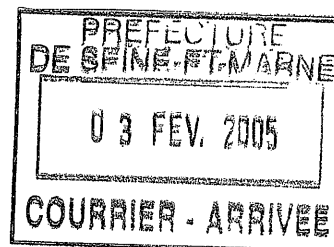

*Vu pour être annexé à la
Délibération du Conseil Municipal*

En date du 13 DEC. 2004



Le Maire

Adjoint Délégué

Francis IGLESIAS

6.4

So.R.E.P.A.

99, rue de Vaugirard 75006 PARIS

Tél. : 01.42.22.61.22 - Fax : 01.45.48.23.92

E-mail : sorepa@verdi-ingenierie.fr


Agence de Meaux

8, rue Georges Claude 77100 MEAUX

Tél. : 01.60.09.63.13

ASST

1/20000

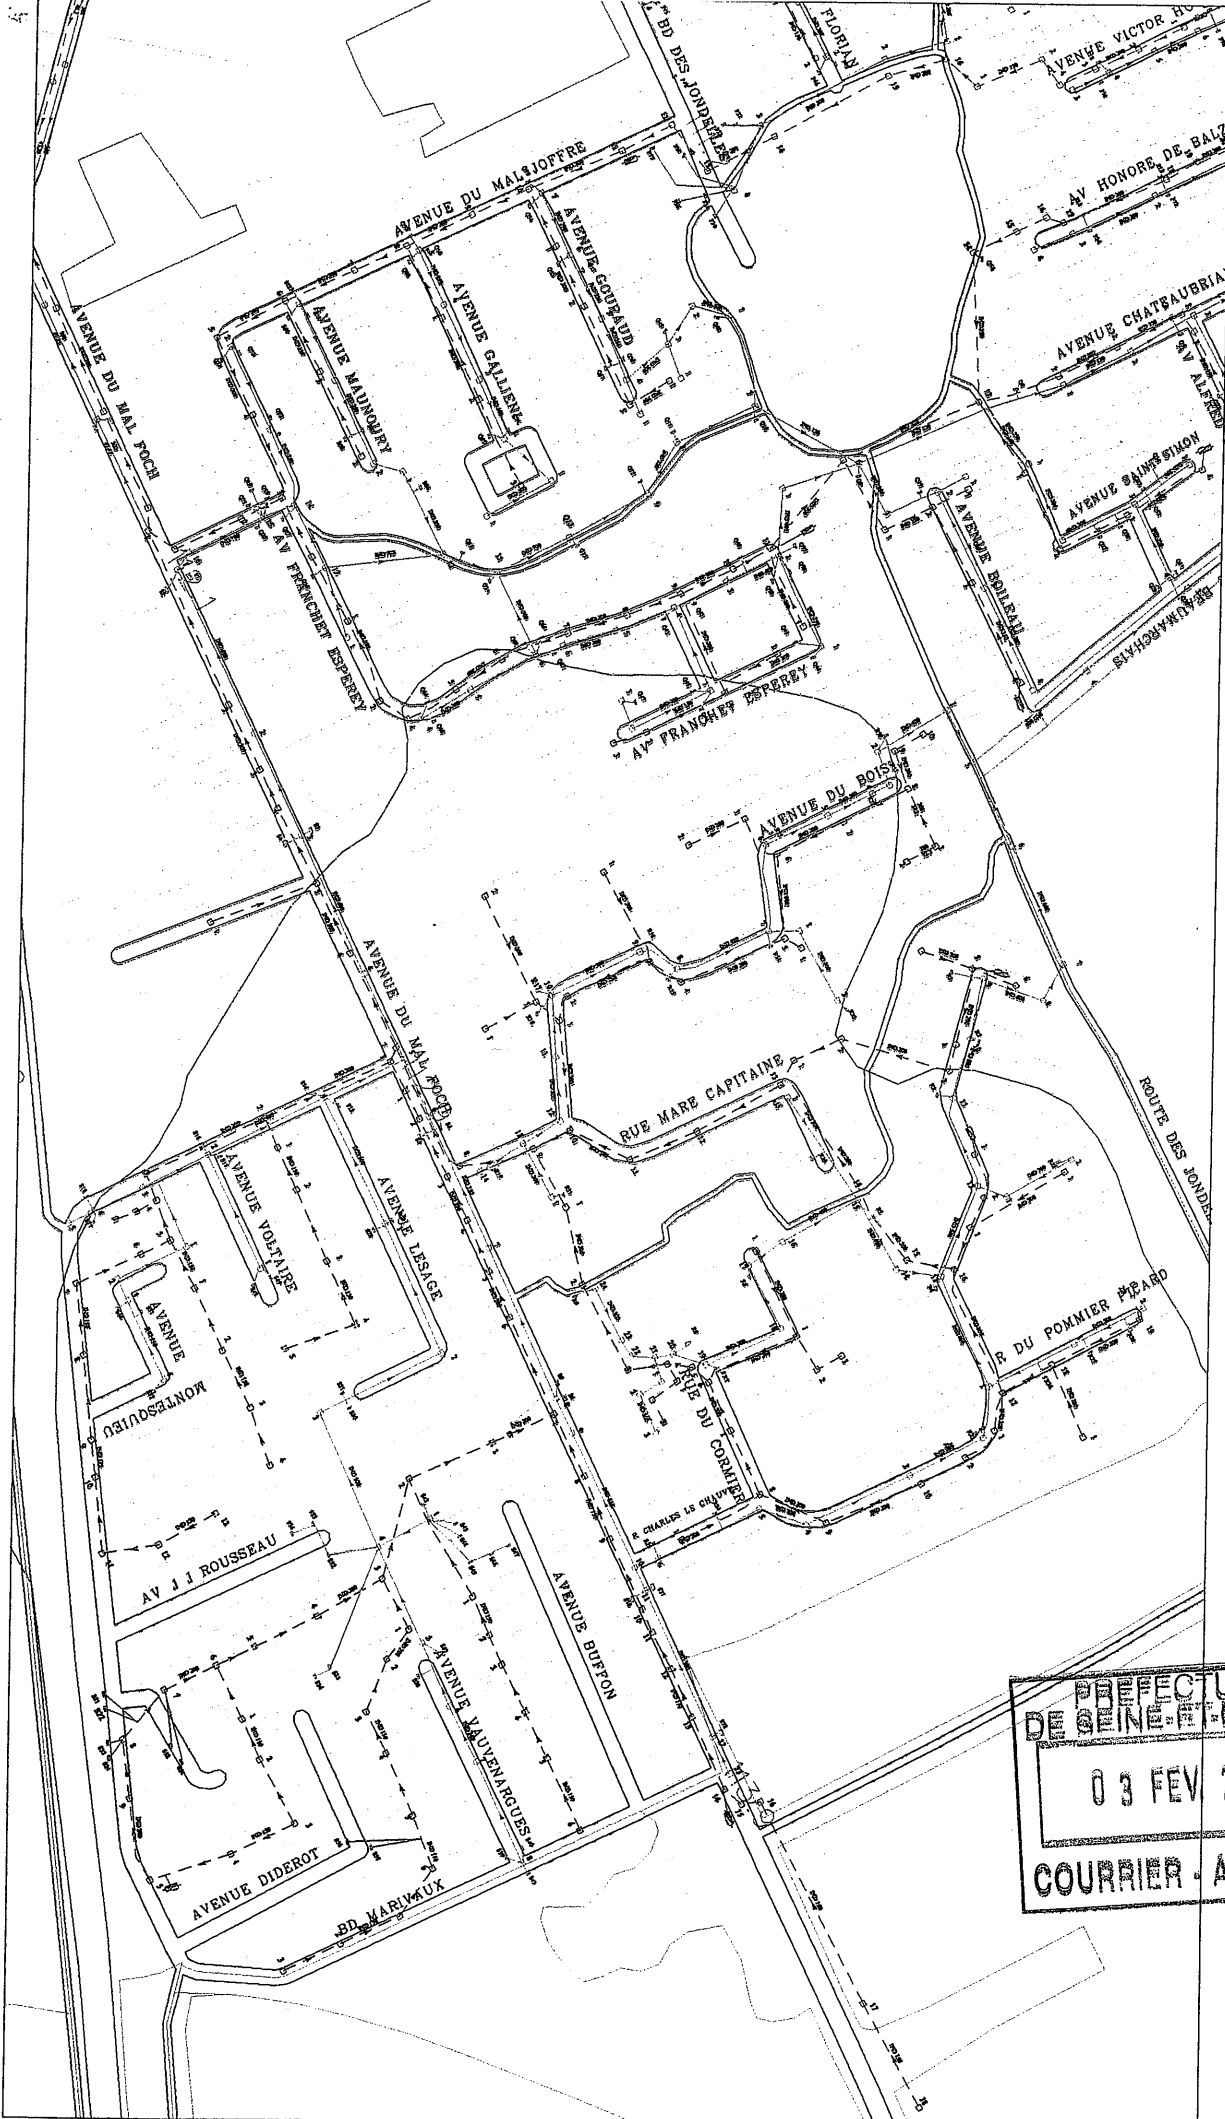

PERFECTURE
DE SEINE-ET-MARNE
03 FEV 2005
COURRIER - ARRIVEE