


PLAN LOCAL D'URBANISME
MODIFICATION
APPROBATION

CONE DE VUE


SUR LE CLOCHER DE L'EGLISE

PLAN 3/6

Lieu dit : R. de la Gare d'Emerainville Eglise
 Cadastre : Section AE
 Dessiné N° 084304161 - Août 2008
 SYSTEME DE COORDONNEES LAMBERT
 NIVEAU NORMAL IGN 69

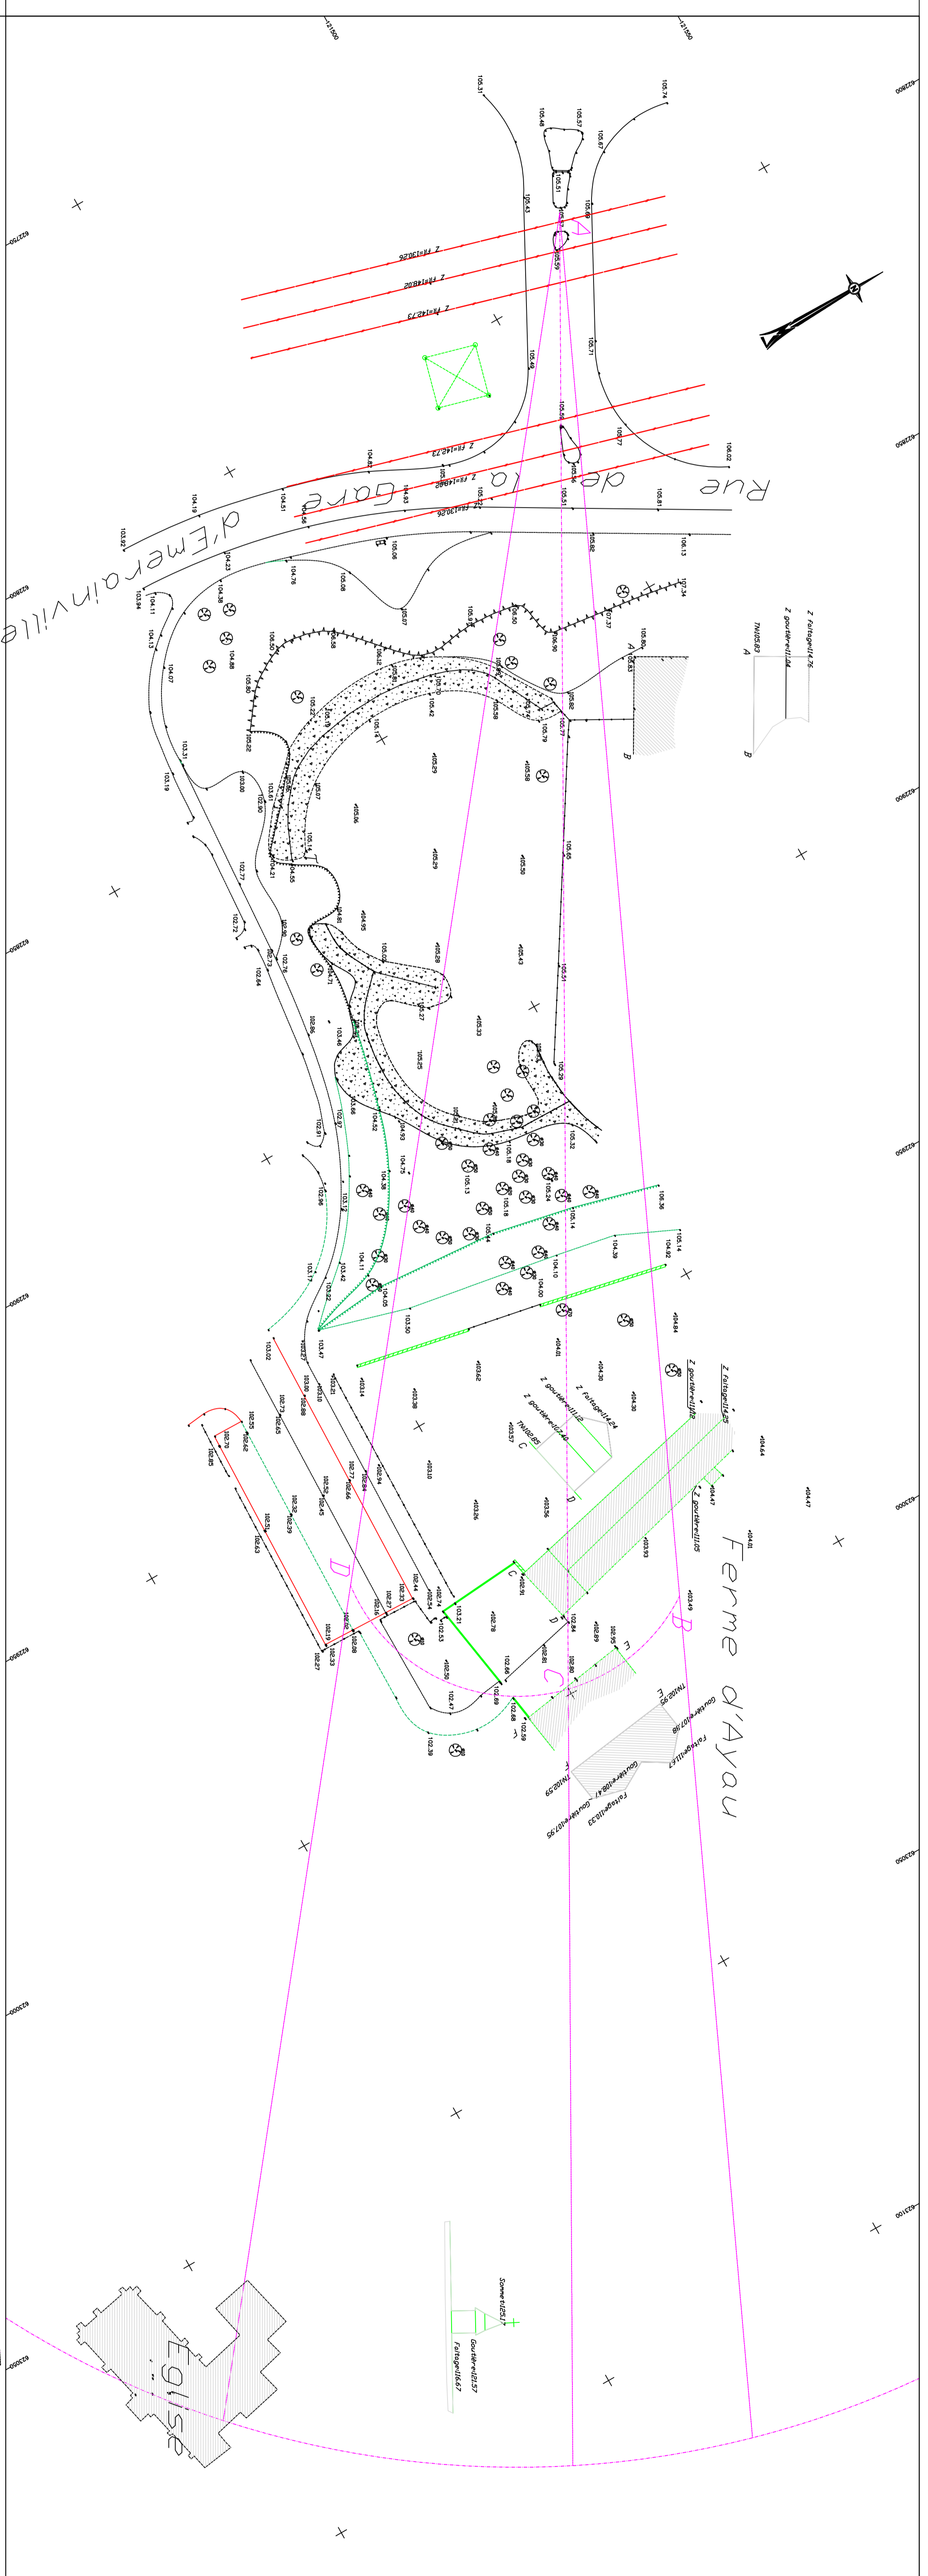

PROFIL AB

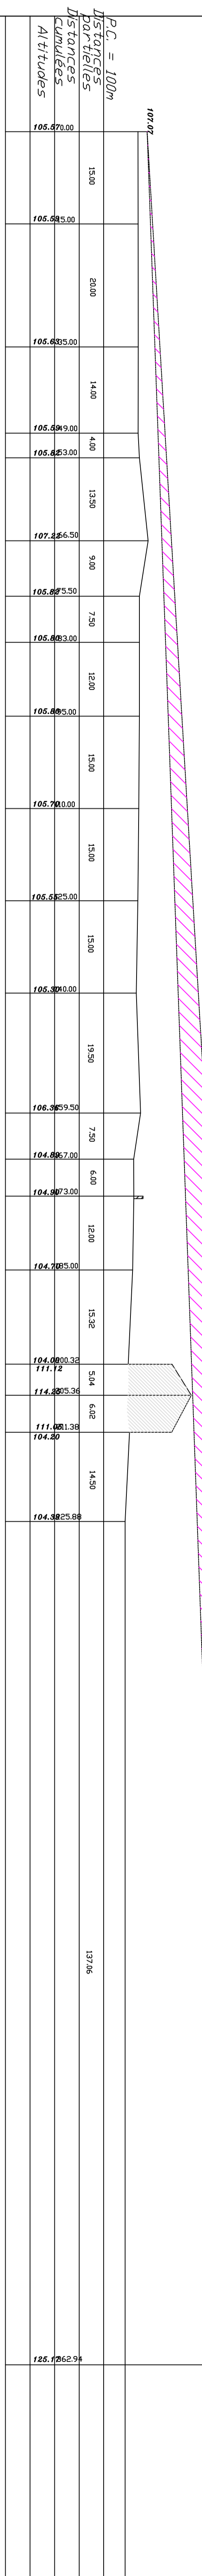

PROFIL AC

