DEPARTEMENT DE LA SEINE ET MARNE

Roissy EN-BRIE

Plan Local d'Urbanisme
P.L.U

ASSAINISSEMENT

Plans des canalisations faisant l'objet d'une servitude

PREFECTURE DE SEINE-ET-MARNE
03 FEV. 2005
COURRIER - ARRIVEE

Vu pour être annexé à la Délibération du Conseil Municipal en date du 13 DEC. 2004

Le Maire

L'Adjoint Délégué
Francis LELESIAB

6.6

So.R.E.P.A.
99, rue de Vaugirard 75006 PARIS
Tél. : 01.42.22.61.22 - Fax : 01.45.45.23.92
E-mail : sorepa@verdi-ingenierie.fr

Agence de Meaux
8, rue Georges Claude 77100 MEAUX
Tél. : 01.60.09.63.13

LEGENDE

- Canalisation E.U. communale
- Canalisation E.P. communale
- Canalisation [illegible]
- Regard de visite relevé
- Regard borgne
- Bouche d'air domaine privé non relevée par S.F.D.E
- Avaloir
- Grille
- Tête d'aqueduc
- N° de regard E.U.
- N° de regard E.P.
- N° de regard Unitaire
- N° bouche sans décantation
- N° bouche avec décantation
- Sens d'écoulement
- Reservoir de chasse
- Avaloir ou grille sur réseau
- Avaloir ou grille sur réseau
- ø400 Diamètre des canalisations

NUMEROTATION (exemple XM 10 3)

M (A à Z) bassin versant

P (P-U-X) P: eaux pluviales
U: eaux usées
X: unitaire

10 N° collecteur ou antenne

3 N° regard

LIBELLE des INSTALLATIONS

	STATION d'EPURATION	rue ou lieudit
	POSTE de RELEVEMENT ou REFOULEMENT	rue ou lieudit

LIBELLE des OUVRAGES SPECIFIQUES
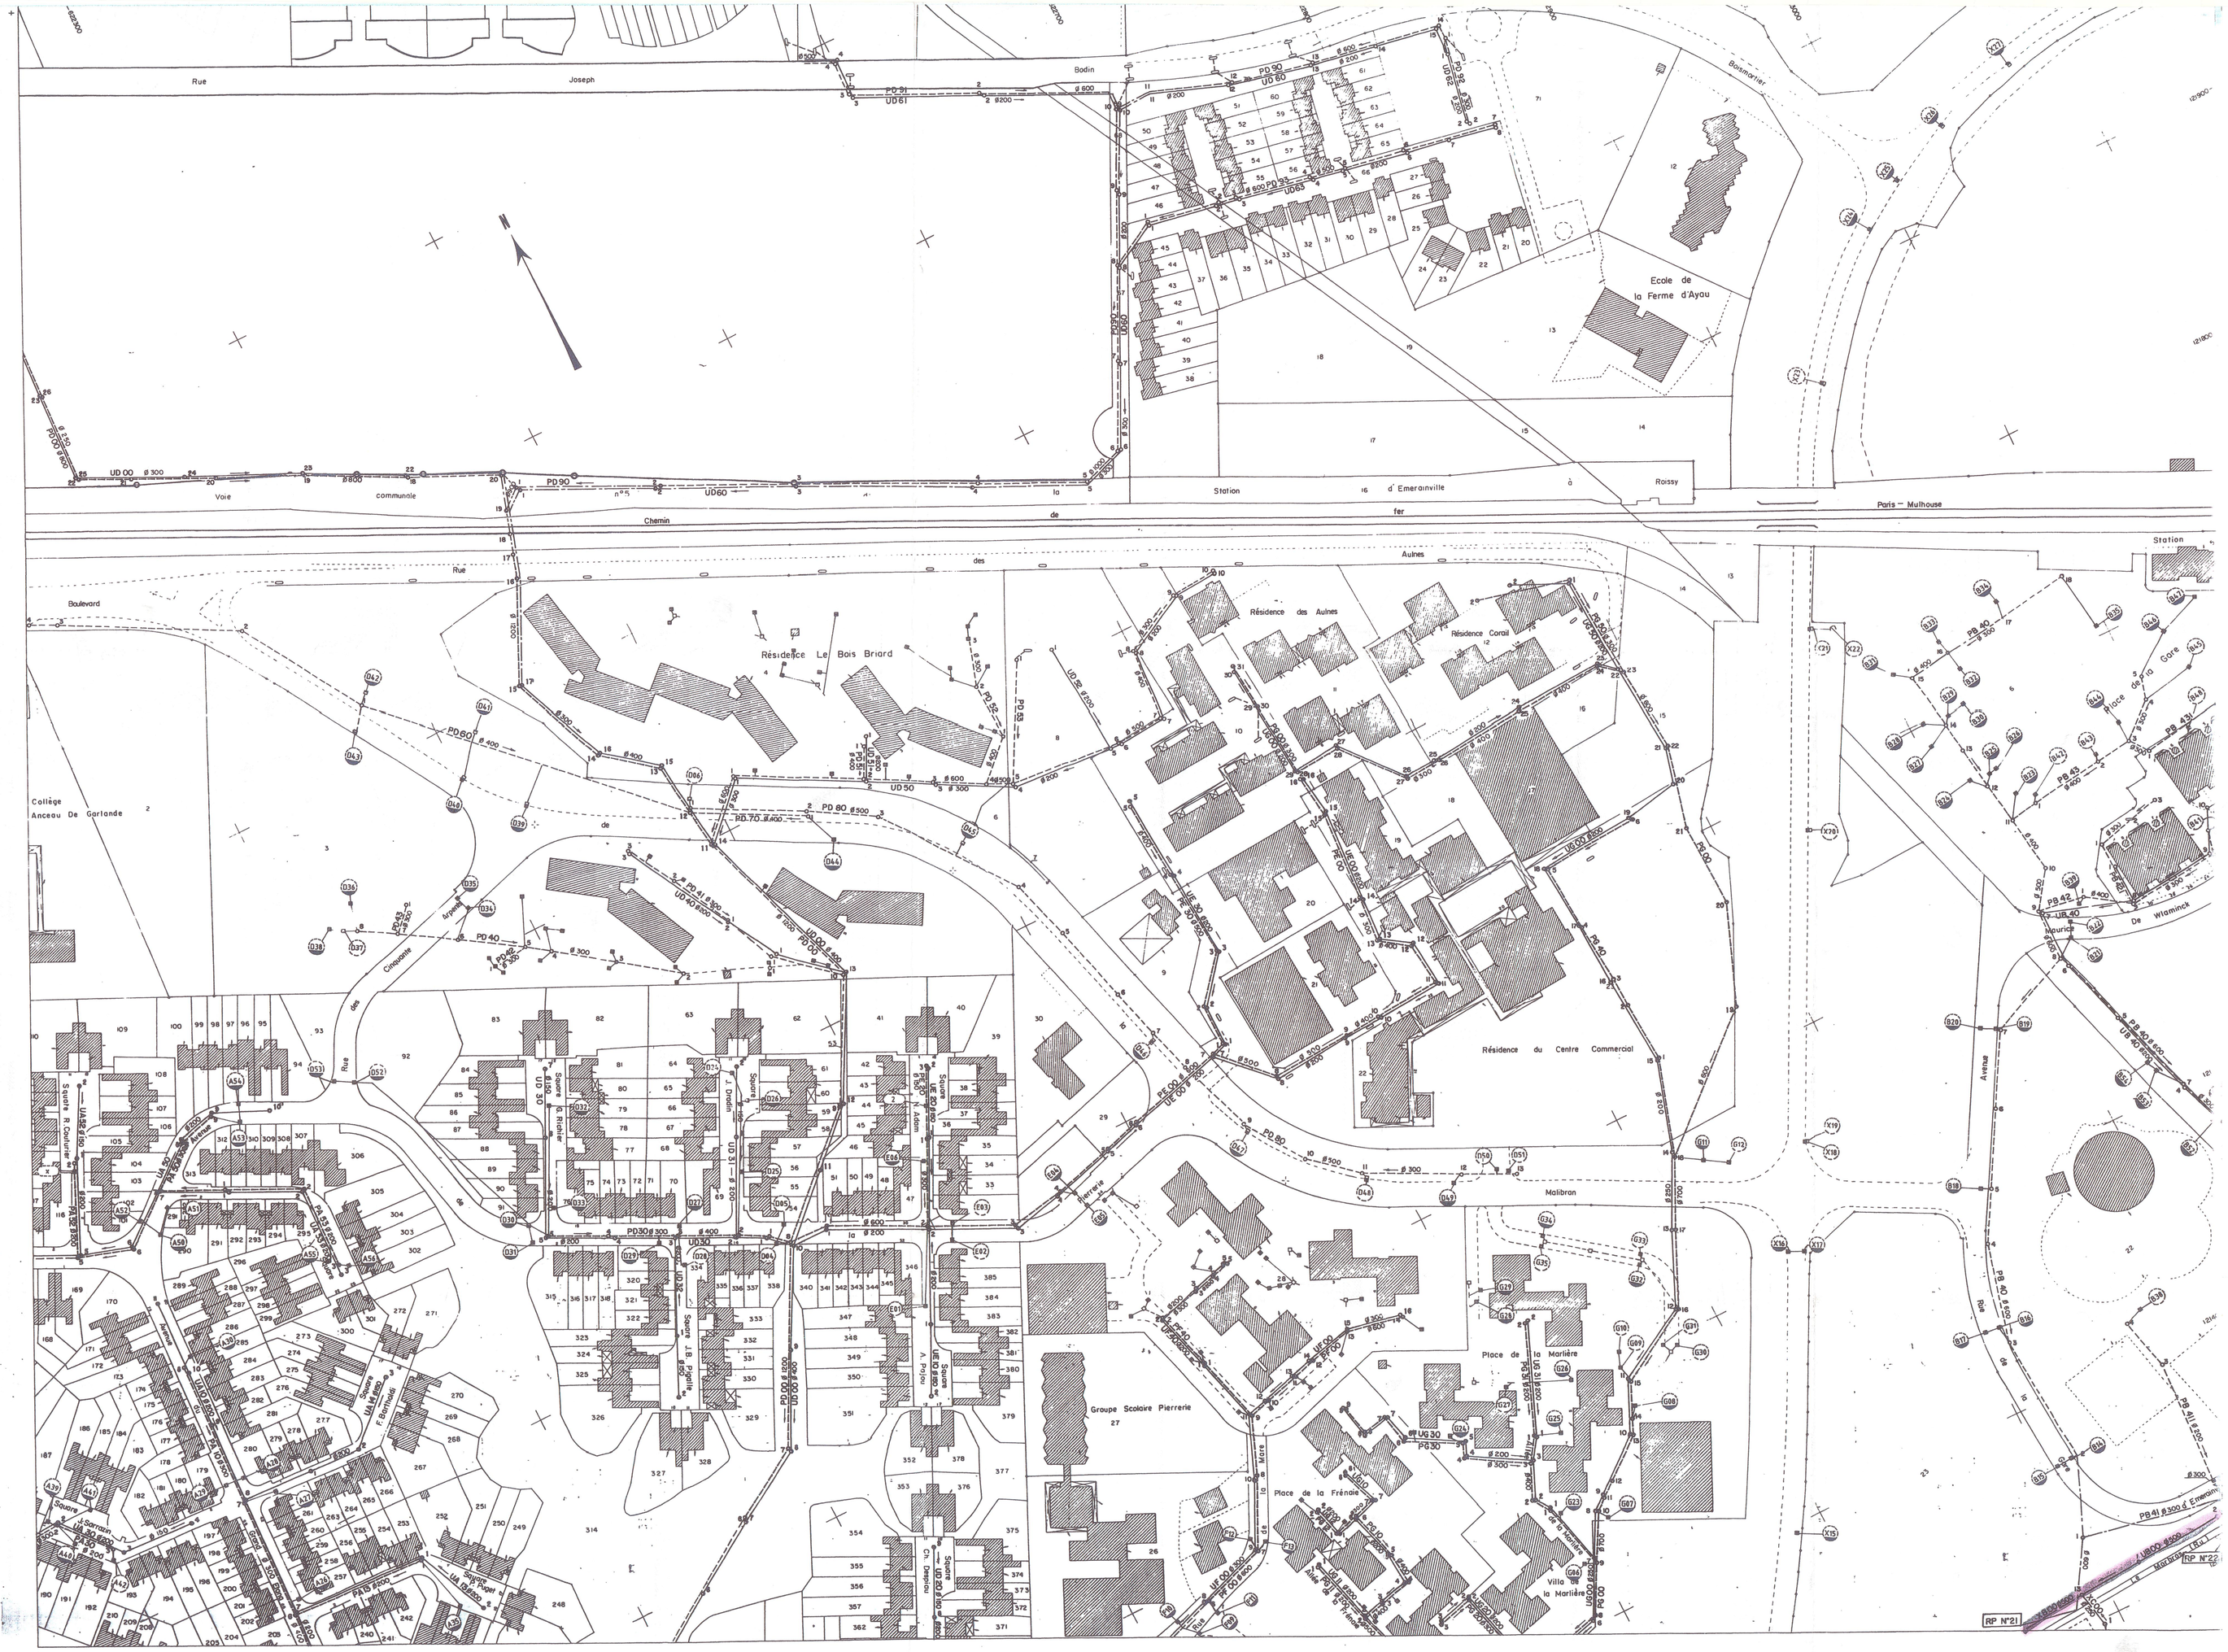
BR	BASSIN de RETENUE	BR N° ....
DO	DEVERSOIR d'ORAGE	DO N° ...
D	DESSABLEUR	D N° ...
D/D	DESSABLEUR / DESHUILEUR	D/D N° ...
PE	PLAN d'EAU	PE N° ....
RP	REJET PLUVIALES	RP N° ....